


PLANTA BAIXA - LOCAÇÃO
1:75



CORTE AA
1:75

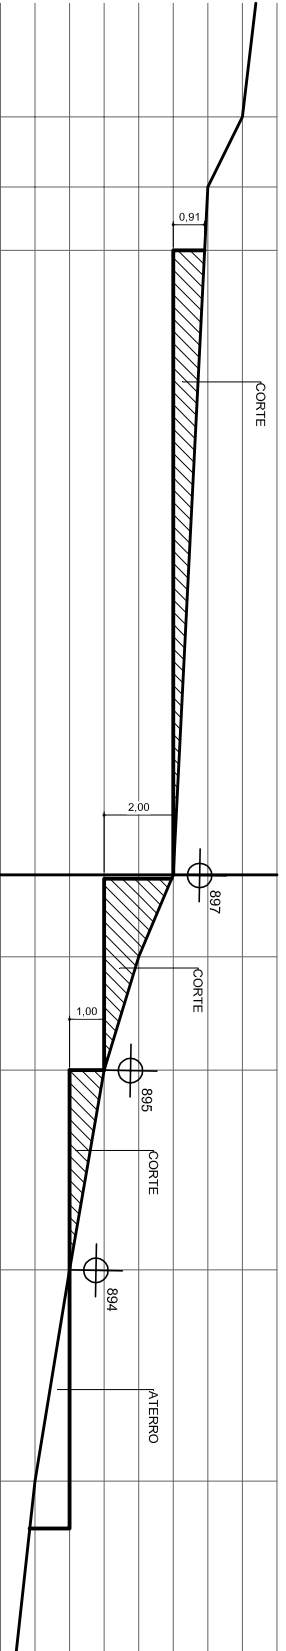



