


RUA PROJETADA

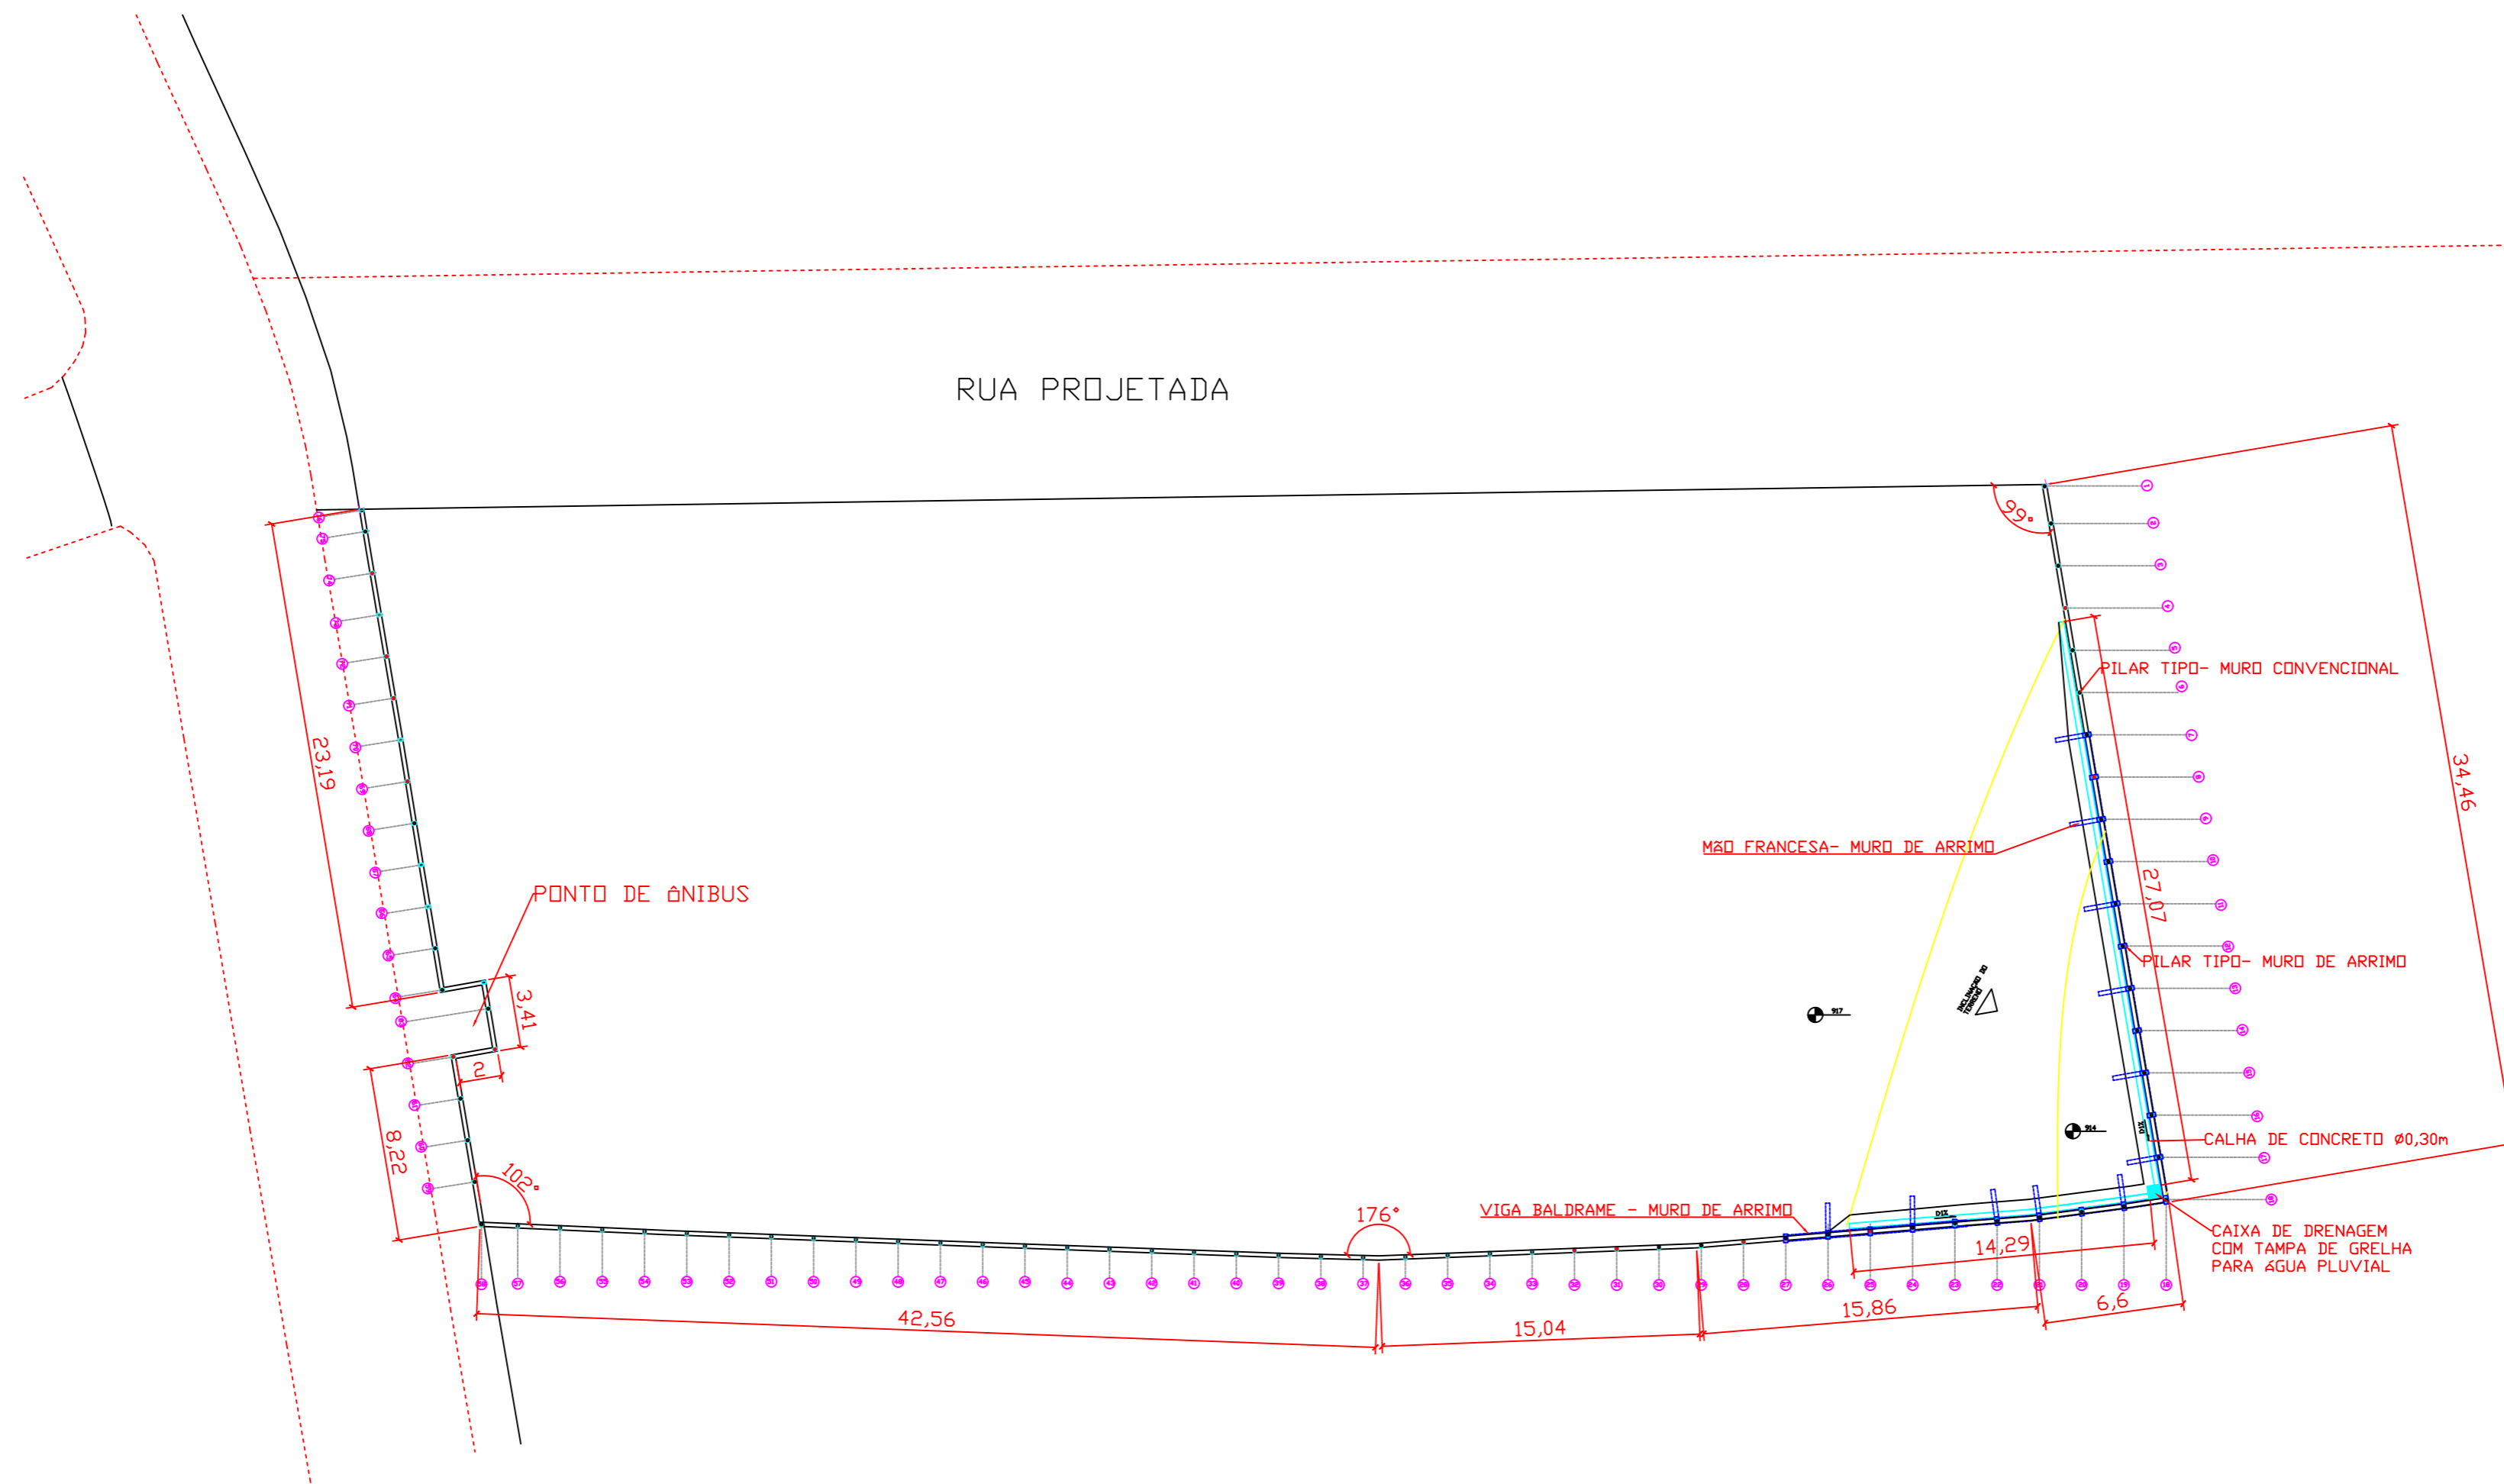

1 LOCAÇÃO DOS PILARES
ESC: 1/250

PROJETO ARQUITETÔNICO		
PROJETO: PROJETO DE MURO PARA FECHAMENTO DA CRECHE JARDIM AMÉRICO		
PROPRIETÁRIO: PREFEITURA DE CÂMBUI-MG		
AUTOR DO PROJETO: Gregory Wells de Carvalho Barteles - Engenheiro		
DATA: 19/11/2019	ESC: 1/250	FOLHA: 1/4