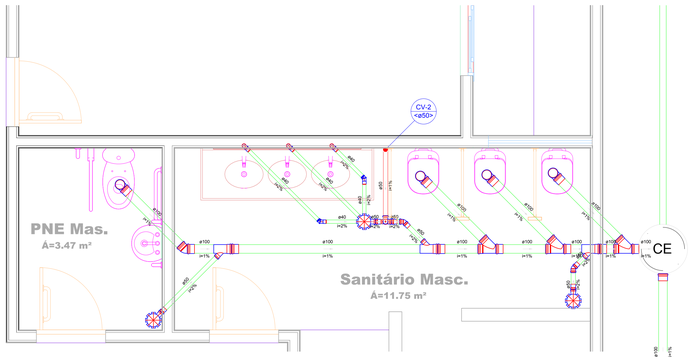

DETALHE S2
Escala 1:25

Lista de Materiais	
Caixas de Passagem	
Caixa de passagem modulada	
DN 50 cm	1 pç
PVC Acessórios	
Caixa sifonada	
150x150x50	3 pç
Sifão de copo p/ pia e lavatório	
1" - 1.1/2"	3 pç
Válvula p/ lavatório e tanque	
1"	3 pç
PVC Esgoto	
CurVar 45°	
40 mm	2 pç
Curva 90 curta	
40 mm	3 pç
Joelho 45	
100 mm	1 pç
50 mm	2 pç
Joelho 90	
100 mm	4 pç
50 mm	1 pç
Joelho 90 c/anel p/ esgoto secundário	
40 mm - 1.1/2"	3 pç
Junção invertida	
100 mm x 50 mm	3 pç
Junção simples	
100 mm- 100 mm	3 pç
Tubo PVC ponta-bolsa c/ virola	
100 mm - 4"	11.06 m
50 mm - 2"	2.32 m
75 mm - 3"	16.06 m
Tubo rígido c/ ponta e bolsa soldável	
40 mm	3.81 m
Tubo rígido c/ ponta lisa	
40 mm	1.8 m
50 mm - 2"	0.81 m
Tê sanitário	
50 mm - 50 mm	1 pç

Legenda detalhada	
Caixa Sifonada	
PVC Acessórios	
Caixa sifonada	
150x150x50	1pç
Caixas de passagem	
Caixas de Passagem	
Caixa de passagem modulada	
DN 50 cm	1pç
CurVar 45°	
PVC Esgoto	
CurVar 45°	
40 mm	1pç
Joelho 45	
PVC Esgoto	
Joelho 45	
100 mm	1pç
Junção invertida	
PVC Esgoto	
Junção invertida	
100 mm x 50 mm	1pç
Junção simples	
PVC Esgoto	
Junção simples	
100 mm- 100 mm	1pç
Lavatório de Uso Geral	
PVC Acessórios	
Sifão de copo p/ pia e lavatório	
1" - 1.1/2"	1pç
Válvula p/ lavatório e tanque	
1"	1pç
PVC Esgoto	
Curva 90 curta	
40 mm	1pç
Joelho 90 c/anel p/ esgoto secundário	
40 mm - 1.1/2"	1pç
Tubo rígido c/ ponta lisa	
40 mm	0.6m
Ramais de Ventilação	
PVC Esgoto	
Joelho 90	
50 mm	1pç
Tê sanitário	
50 mm - 50 mm	1pç
Vaso Sanitário c/ J90°	
PVC Esgoto	
Joelho 90	
100 mm	1pç

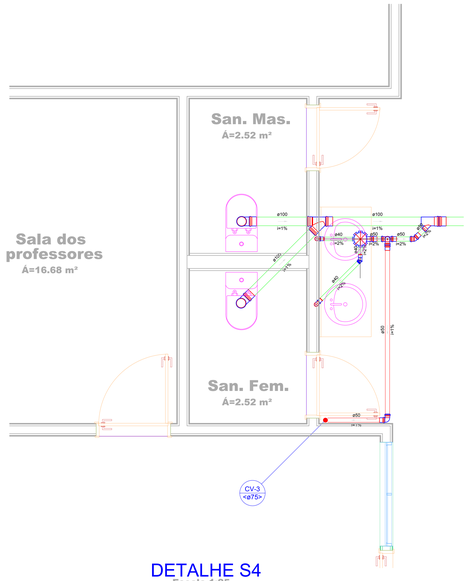

DETALHE S4
Escala 1:25

Lista de Materiais	
PVC Acessórios	
Caixa sifonada	
150x150x50	1 pç
Sifão de copo p/ pia e lavatório	
1" - 1.1/2"	2 pç
Válvula p/ lavatório e tanque	
1"	2 pç
PVC Esgoto	
CurVar 45°	
40 mm	1 pç
Curva 90 curta	
100 mm	2 pç
40 mm	2 pç
Joelho 45	
50 mm	1 pç
Joelho 90	
50 mm	2 pç
Joelho 90 c/anel p/ esgoto secundário	
40 mm - 1.1/2"	2 pç
Junção invertida	
100 mm x 50 mm	1 pç
Junção simples	
100 mm- 100 mm	1 pç
Tubo PVC ponta-bolsa c/ virola	
100 mm - 4"	12.97 m
50 mm - 2"	3.32 m
Tubo rígido c/ ponta e bolsa soldável	
40 mm	1.32 m
Tubo rígido c/ ponta lisa	
40 mm	1.2 m
Tê sanitário	
50 mm - 50 mm	1 pç

Legenda detalhada	
Caixa Sifonada	
PVC Acessórios	
Caixa sifonada	
150x150x50	1pç
CurVar 45°	
PVC Esgoto	
CurVar 45°	
40 mm	1pç
Joelho 45	
PVC Esgoto	
Joelho 45	
50 mm	1pç
Joelho 90	
PVC Esgoto	
Joelho 90	
50 mm	1pç
Junção invertida	
PVC Esgoto	
Junção invertida	
100 mm x 50 mm	1pç
Junção simples	
PVC Esgoto	
Junção simples	
100 mm- 100 mm	1pç
Lavatório de Uso Geral	
PVC Acessórios	
Sifão de copo p/ pia e lavatório	
1" - 1.1/2"	1pç
Válvula p/ lavatório e tanque	
1"	1pç
PVC Esgoto	
Curva 90 curta	
40 mm	1pç
Joelho 90 c/anel p/ esgoto secundário	
40 mm - 1.1/2"	1pç
Tubo rígido c/ ponta lisa	
40 mm	0.6m
Ramais de Ventilação	
PVC Esgoto	
Joelho 90	
50 mm	1pç
Tê sanitário	
50 mm - 50 mm	1pç
Vaso Sanitário c/ curva 90°	
PVC Esgoto	
Curva 90 curta	
100 mm	1pç

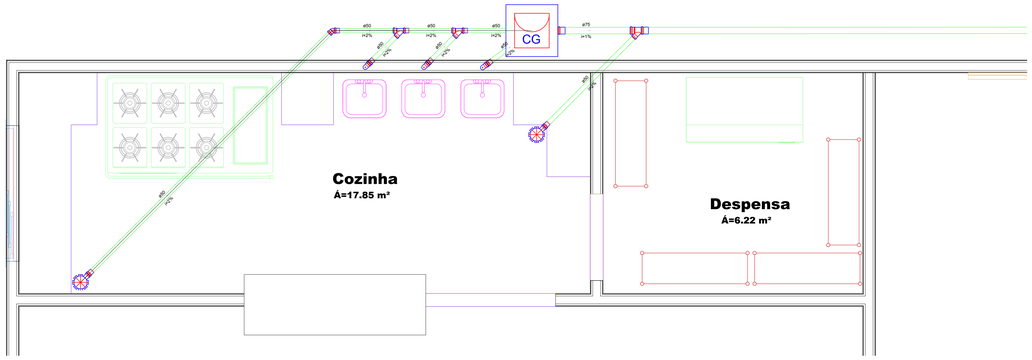

DETALHE S3
Escala 1:25

Lista de Materiais	
Caixas de Passagem	
Caixa de gordura	
CG 60x60 cm	1 pç
PVC Acessórios	
Caixa sifonada	
150x150x50	2 pç
Sifão de copo p/ pia e lavatório	
1" - 2"	3 pç
Válvula p/ pia	
1"	3 pç
PVC Esgoto	
Joelho 45	
50 mm	1 pç
Joelho 90	
50 mm	6 pç
Junção simples	
50 mm - 50 mm	2 pç
75 mm - 50 mm	1 pç
Tubo PVC ponta-bolsa c/ virola	
50 mm - 2"	9.36 m
75 mm - 3"	11.28 m
Tubo rígido c/ ponta lisa	
50 mm - 2"	1.8 m

Legenda detalhada	
Caixa Sifonada	
PVC Acessórios	
Caixa sifonada	
150x150x50	1pç
Caixas de Gordura	
Caixas de Passagem	
Caixa de gordura	
CG 60x60 cm	1pç
Joelho 45	
PVC Esgoto	
Joelho 45	
50 mm	1pç
Junção simples	
PVC Esgoto	
Junção simples	
50 mm - 50 mm	1pç
Pia de Cozinha Residencial com Sifão 50mm	
PVC Acessórios	
Sifão de copo p/ pia e lavatório	
1" - 2"	1pç
Válvula p/ pia	
1"	1pç
PVC Esgoto	
Joelho 90	
50 mm	2pç
Tubo rígido c/ ponta lisa	
50 mm - 2"	0.6m

DETALHE- INSTALAÇÃO HIDROSANITÁRIA

PROJETO:
CRECHE NO BAIRRO ITAIM, CAMBUI-MG

PROFISSIONAL:
GREGORY WELLS DE CARVALHO BARTELES
CREA- PR 172329-D

DATA	Escala	Folha Nº
03/02/2020	1:100	09/10