



DETALHE TÍPICO PARA TELHA DE AÇO GALVANIZADO TRAPEZOIDAL 0,5mm TR35 FORRO (TERMOACÚSTICA)


DETALHE 01  
SEM ESCALA  
DETALHE PARA TRASPASSE DE TELHA TRAPEZOIDAL

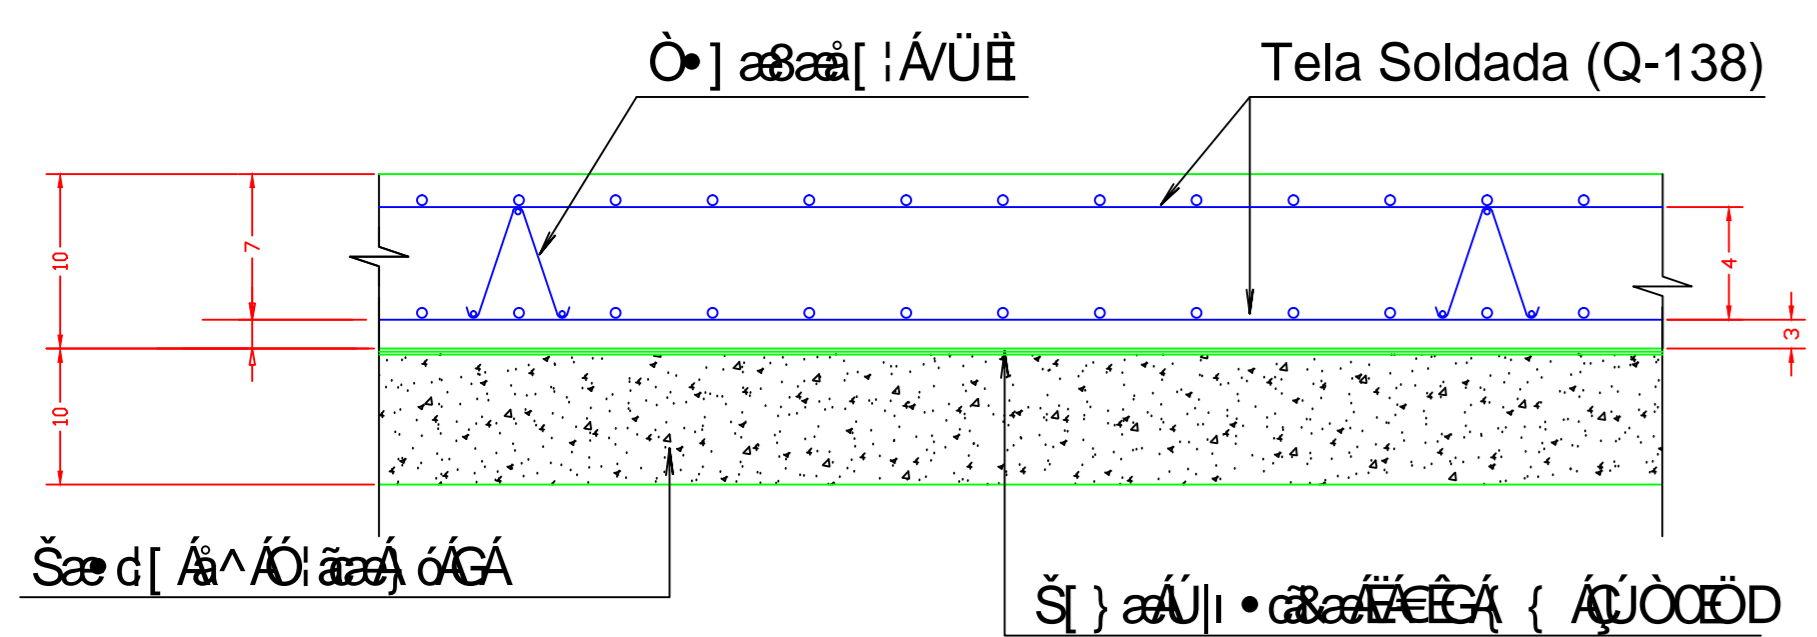


DETALHE TÍPICO DA ARMADURA DUPLA DO RADIER (e=10cm)  
SEM ESCALA

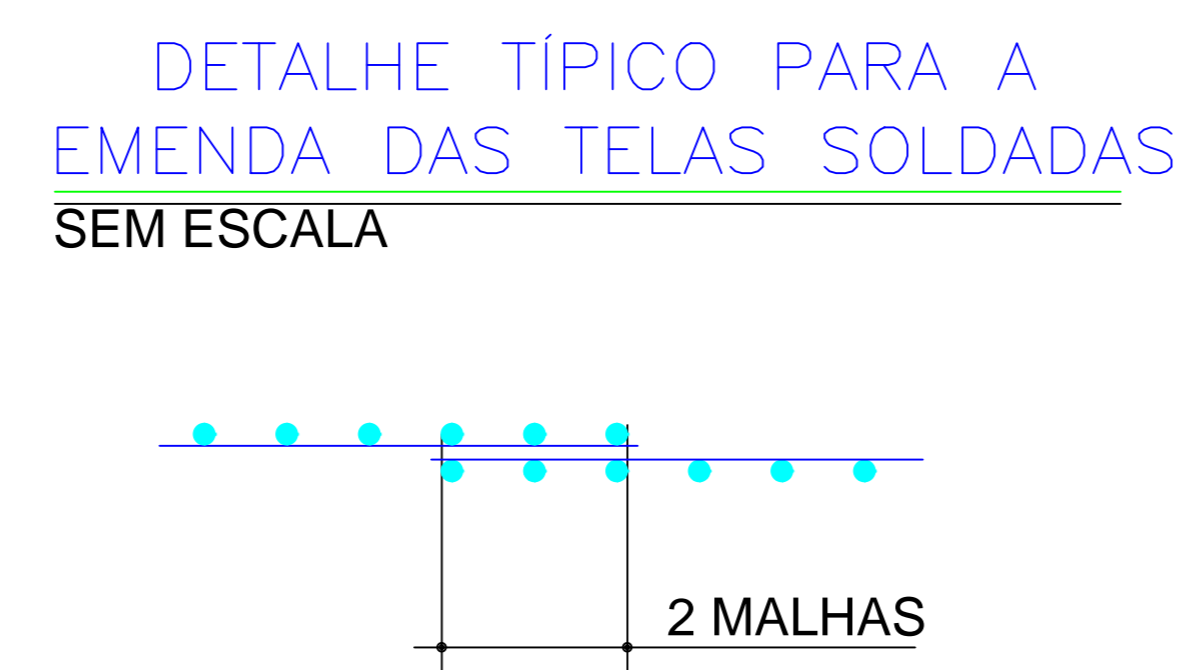


DETALHE TÍPICO PARA A EMENDA DAS TELAS SOLDADAS  
SEM ESCALA

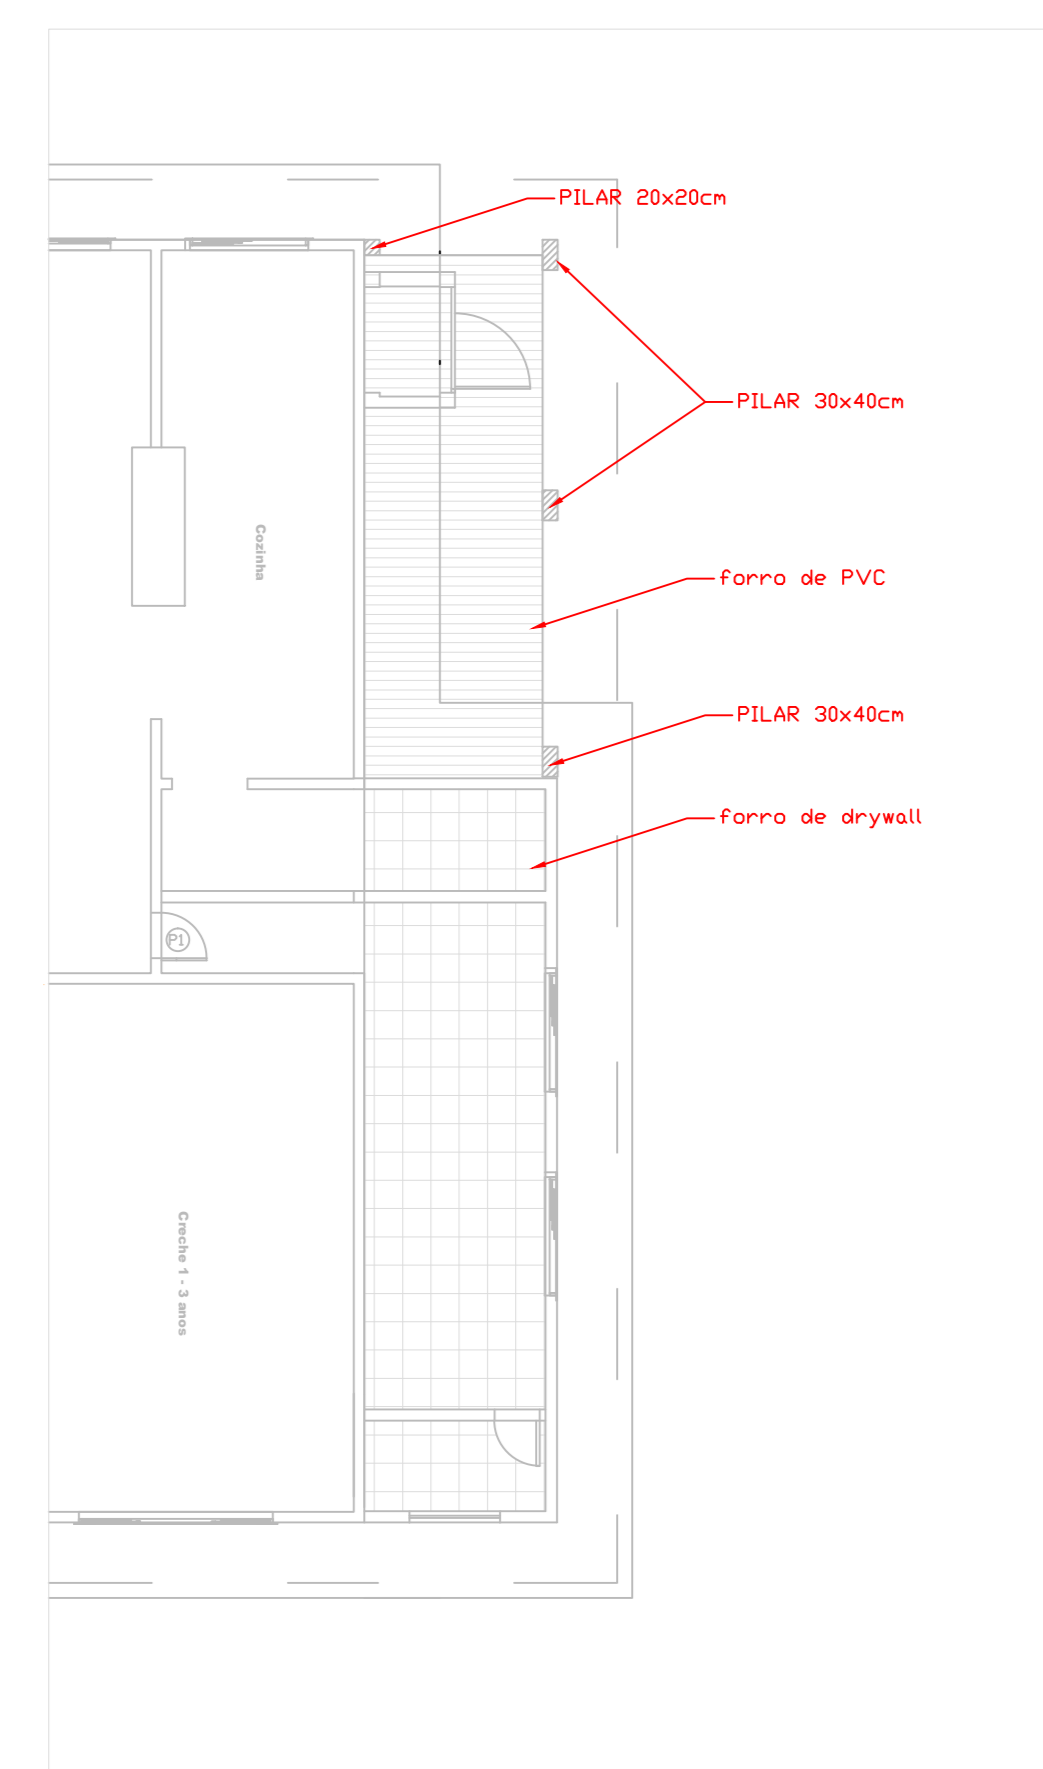


FORRO

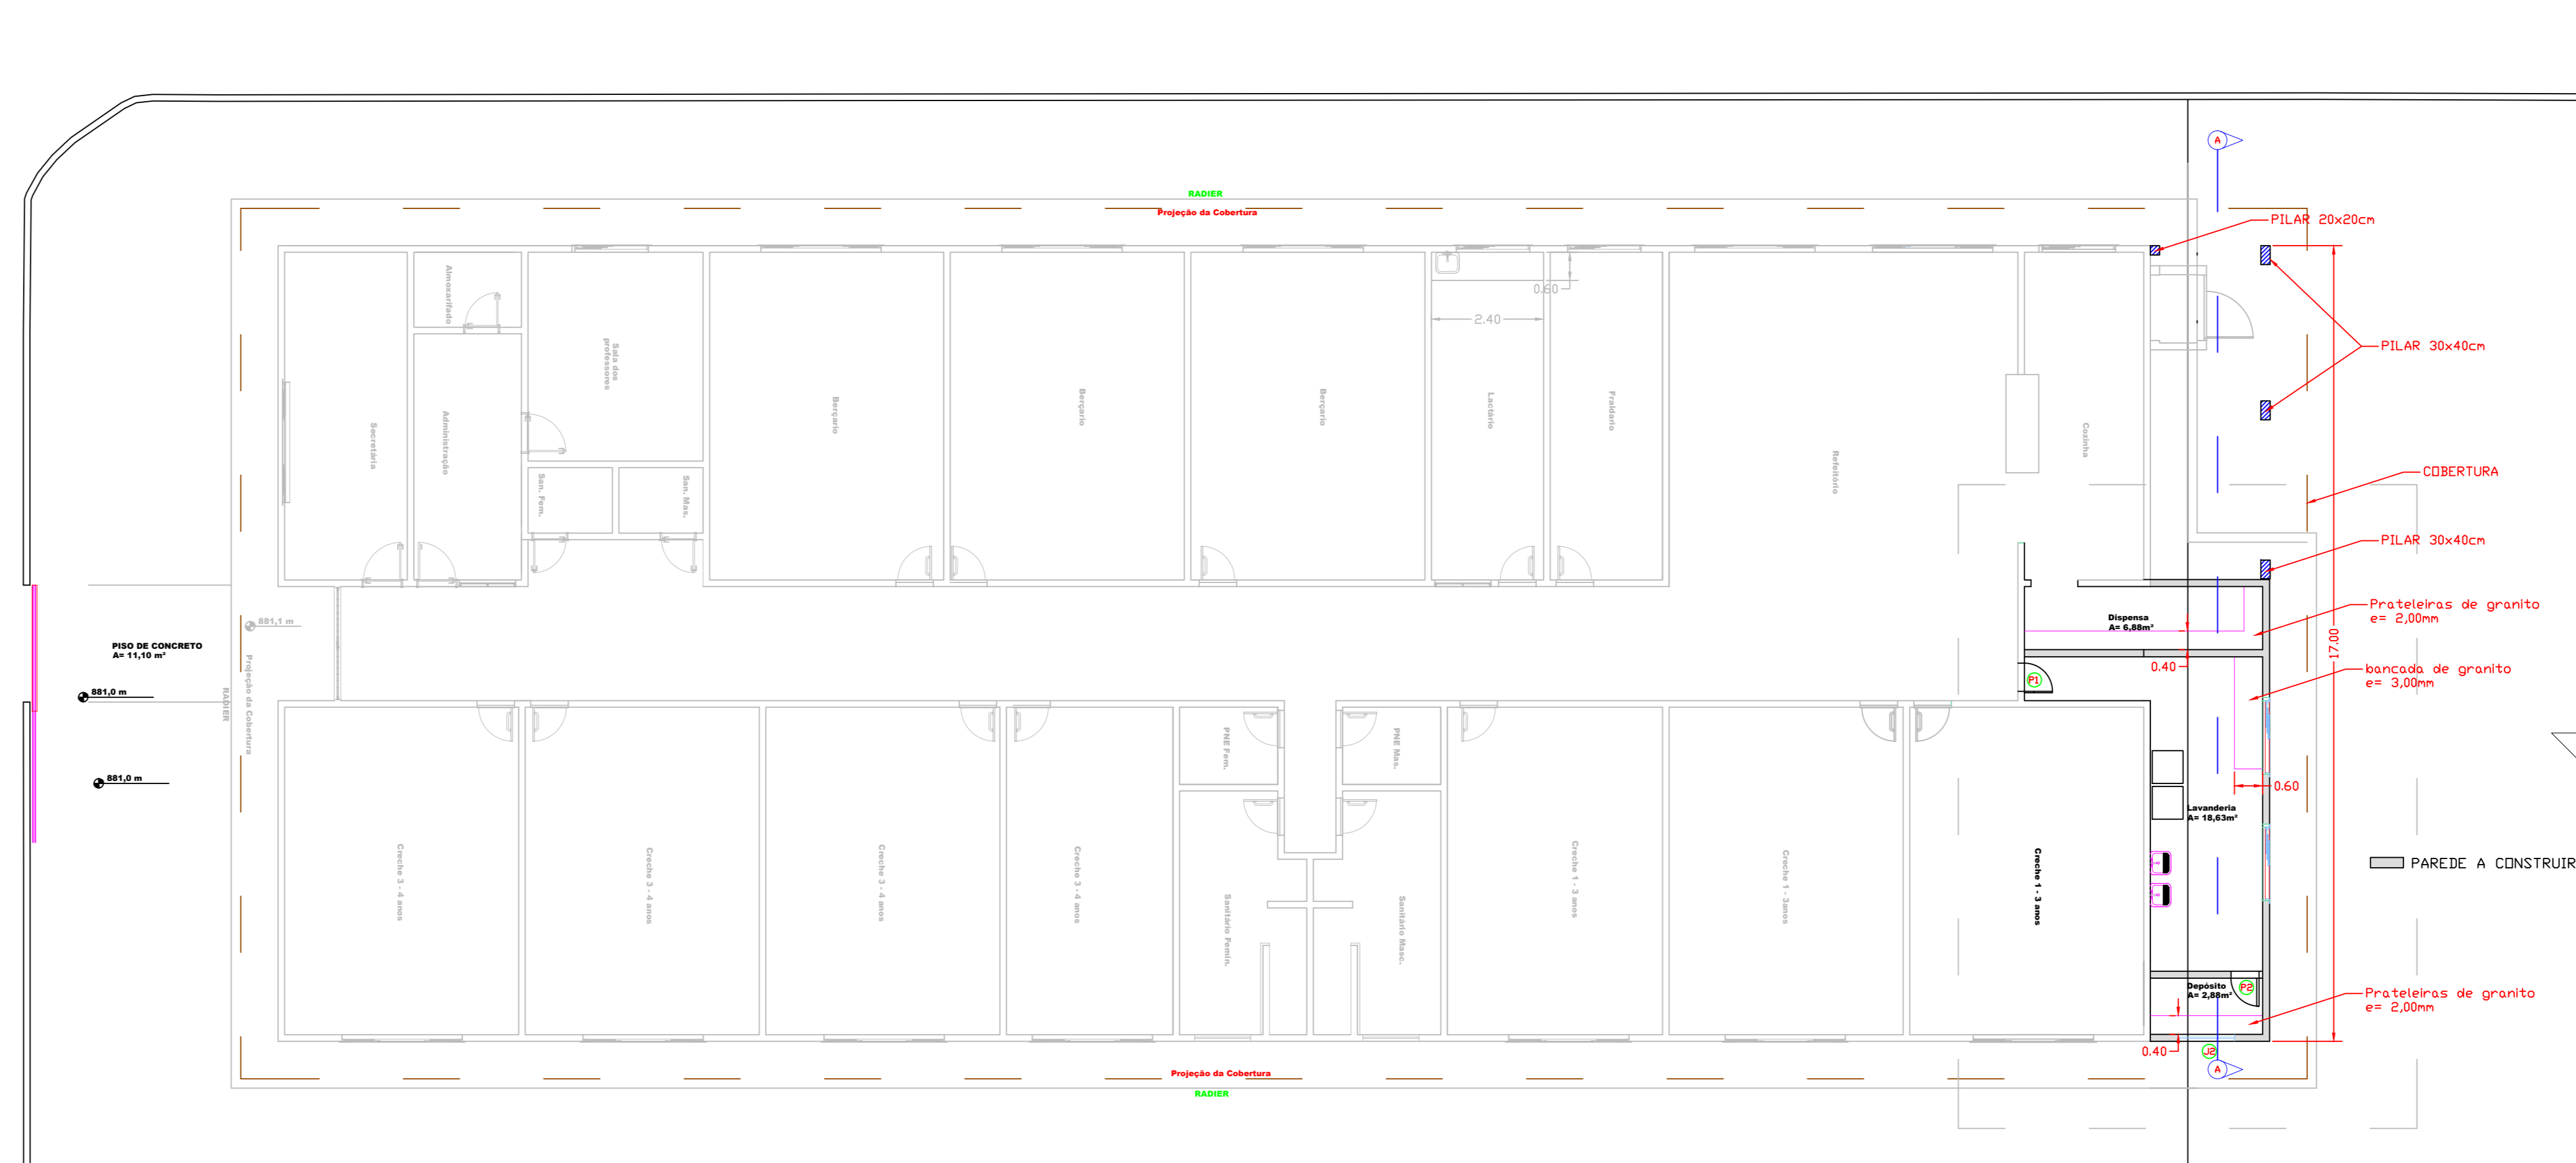



DETALHE ESTRUTURA EXTERNA

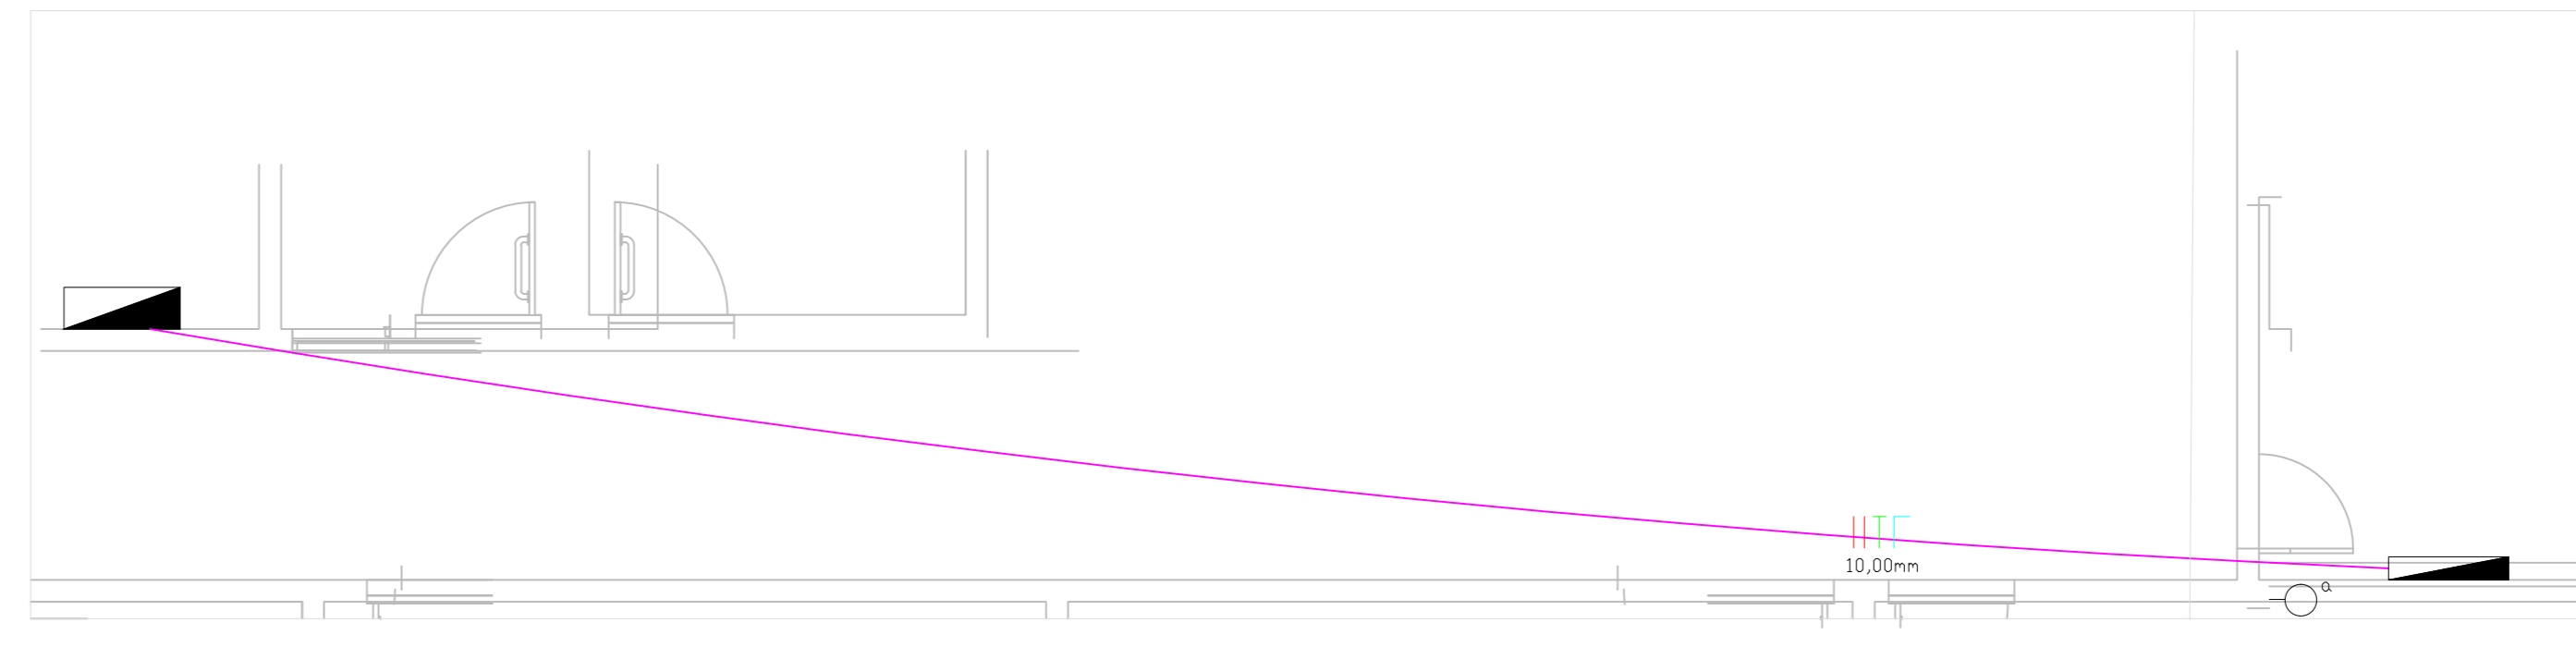



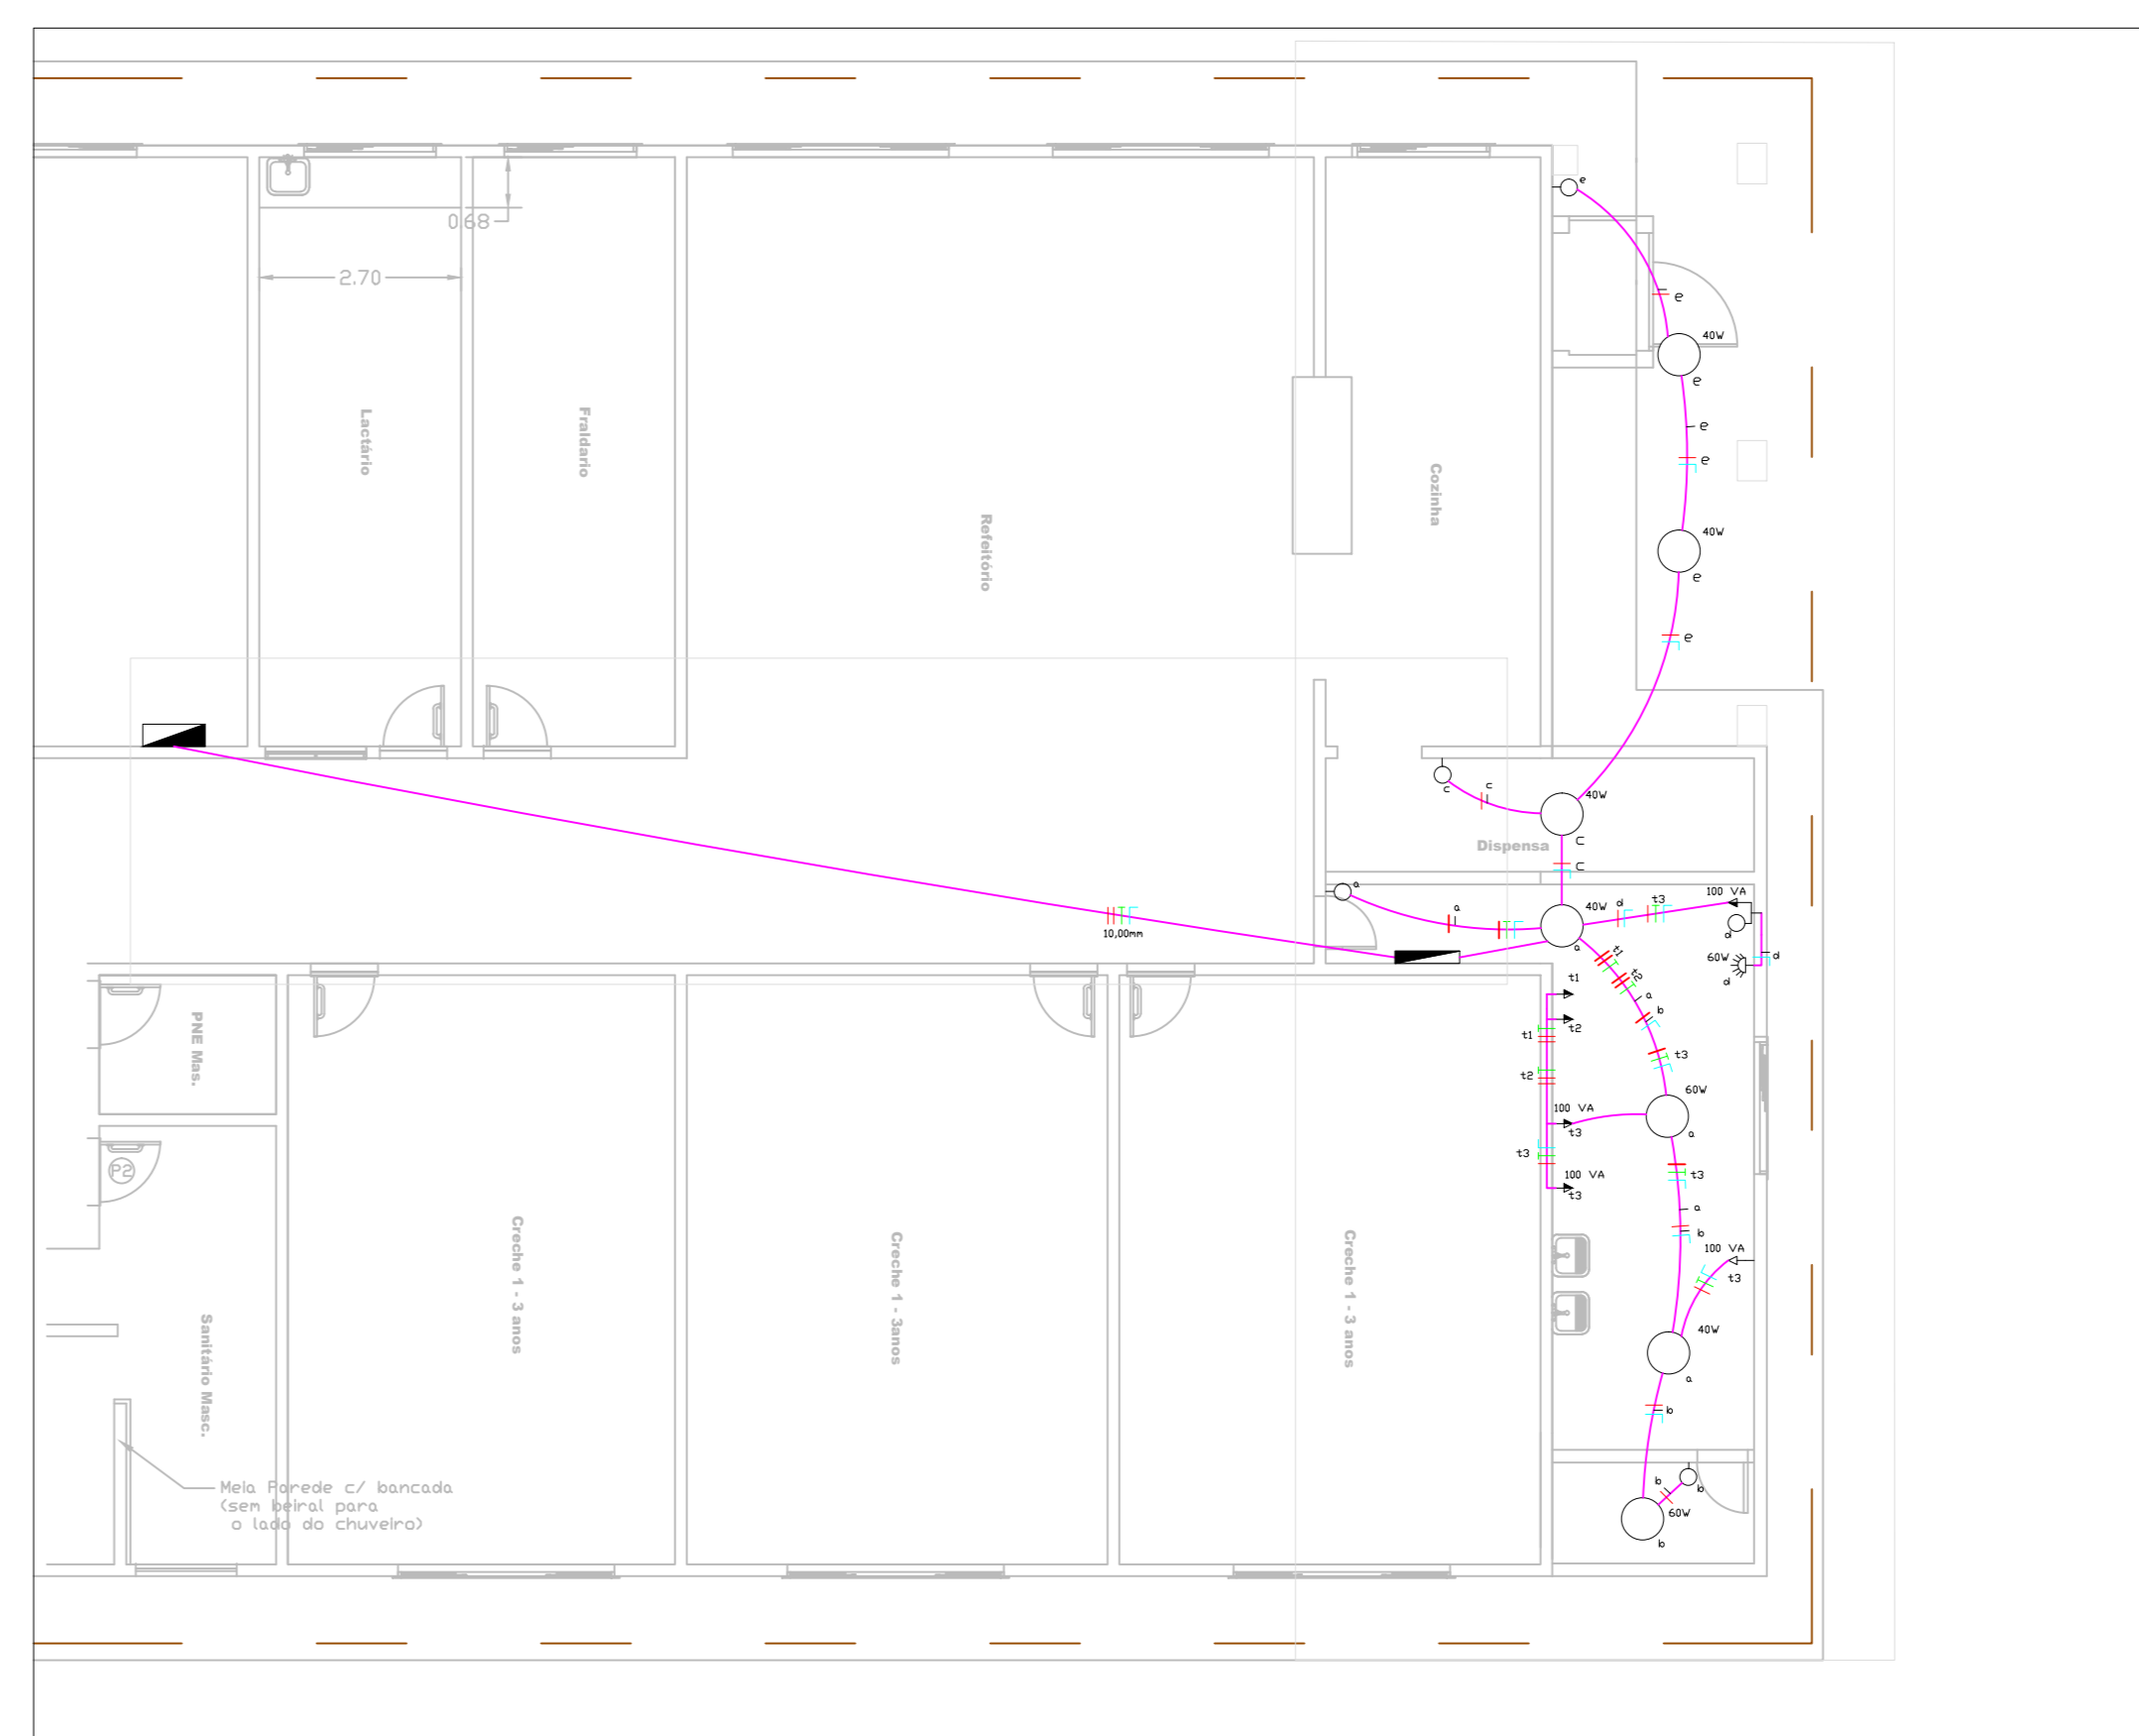


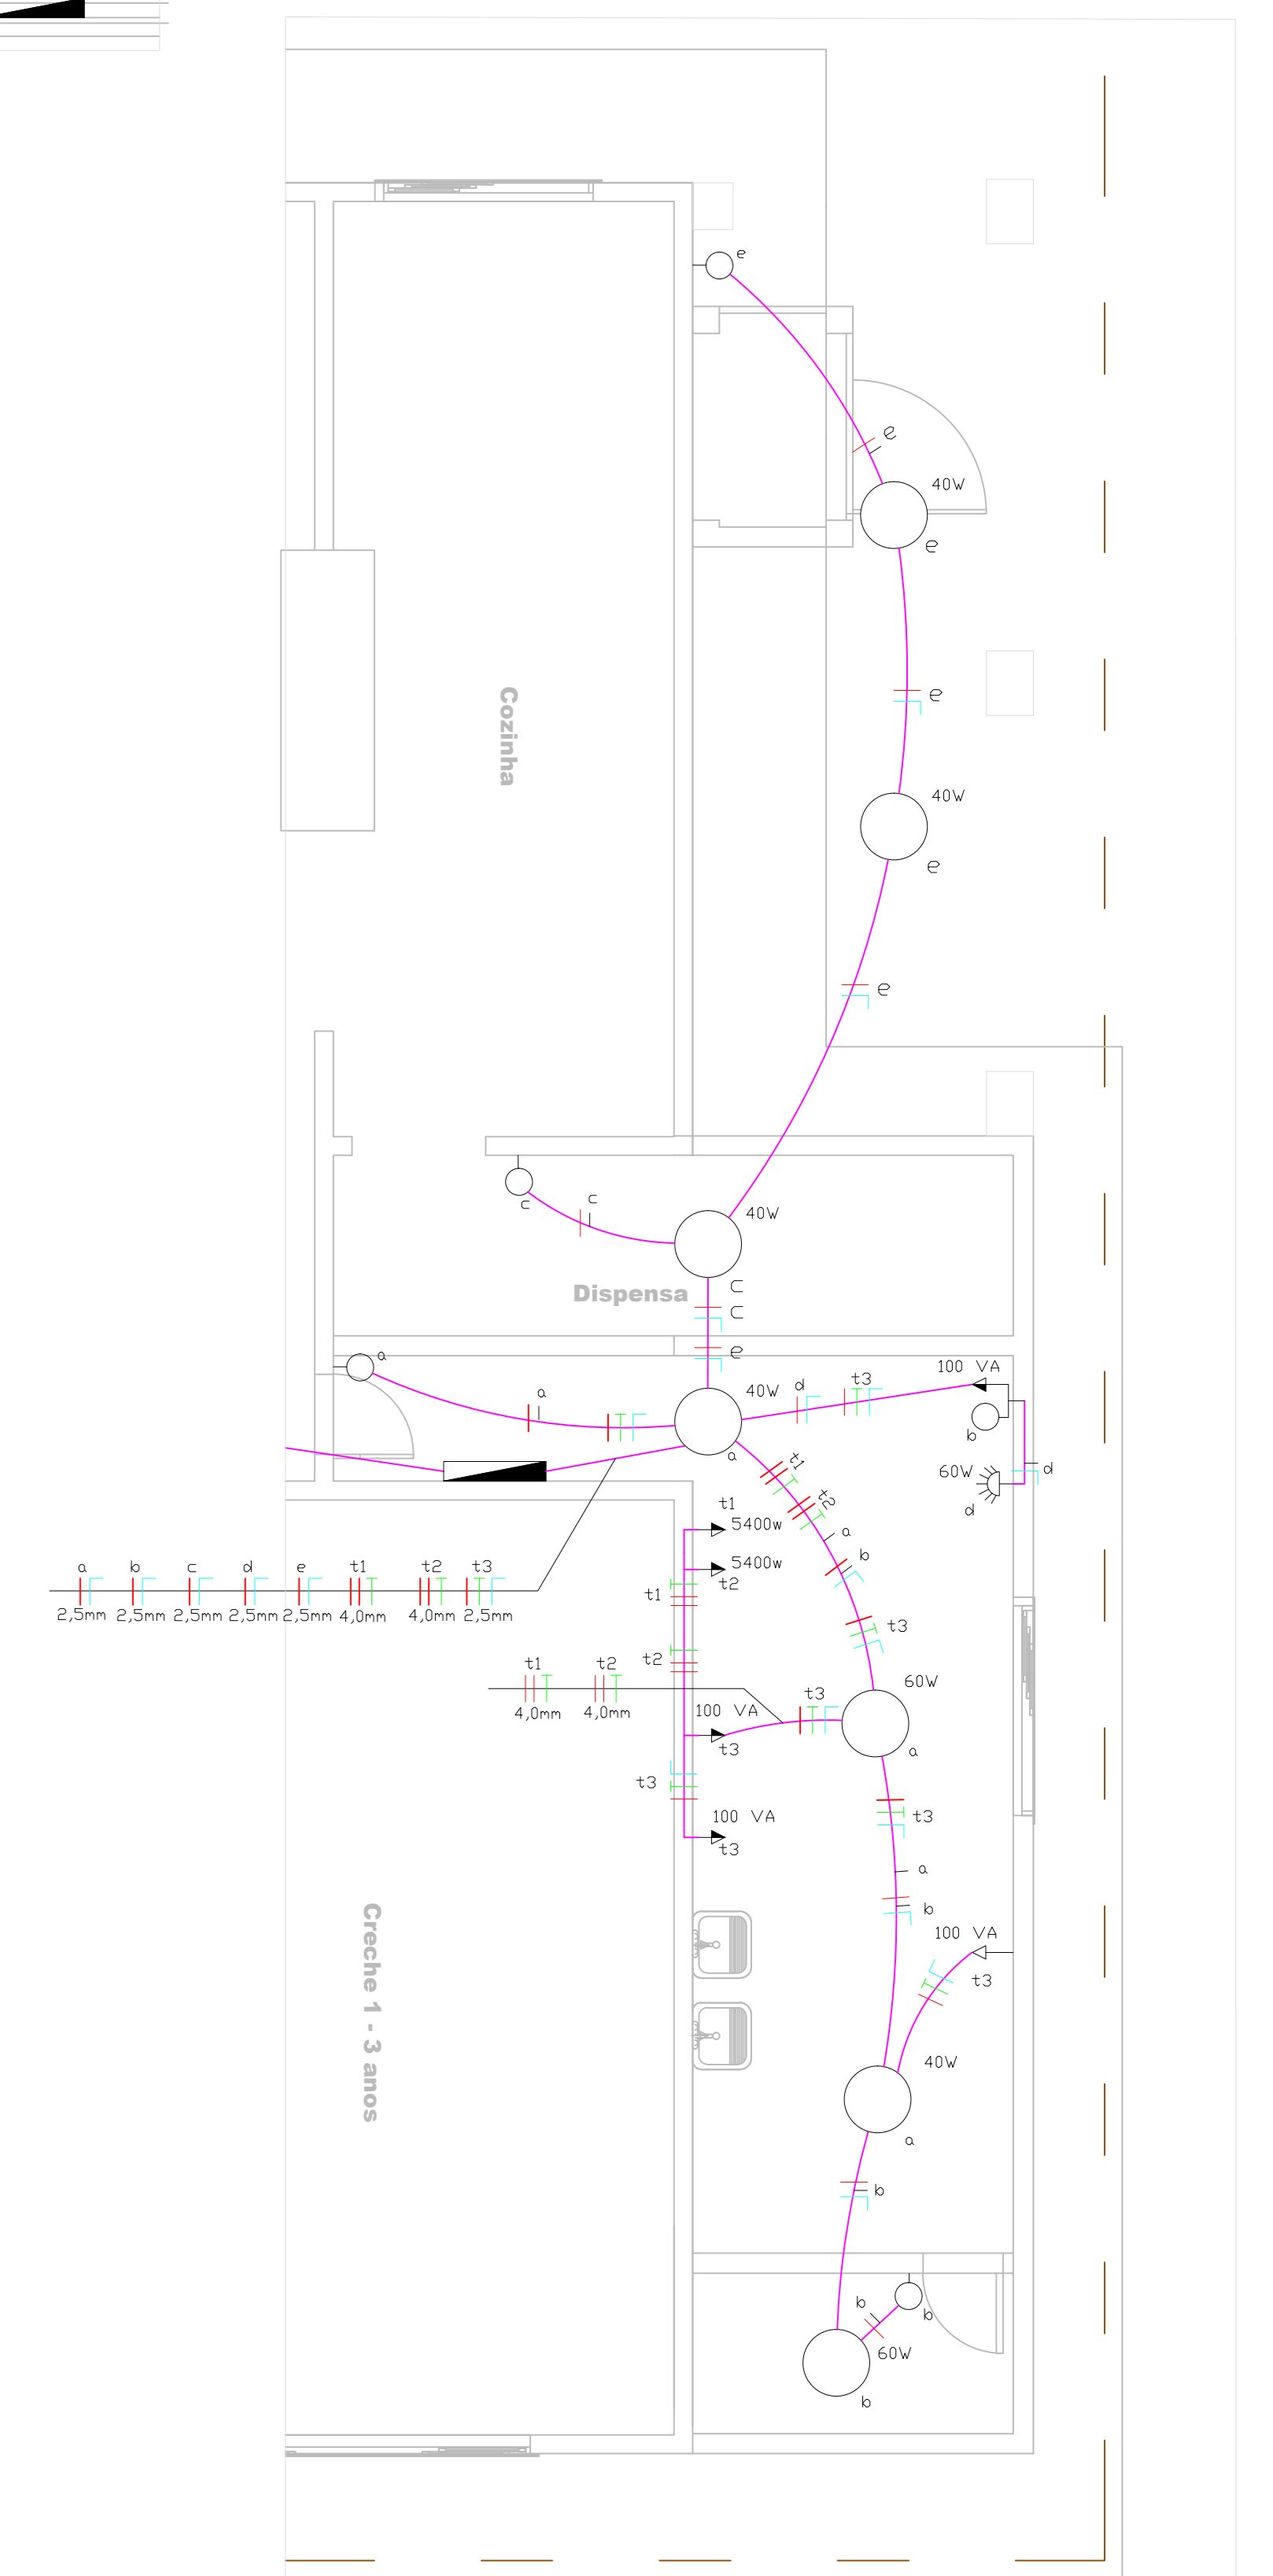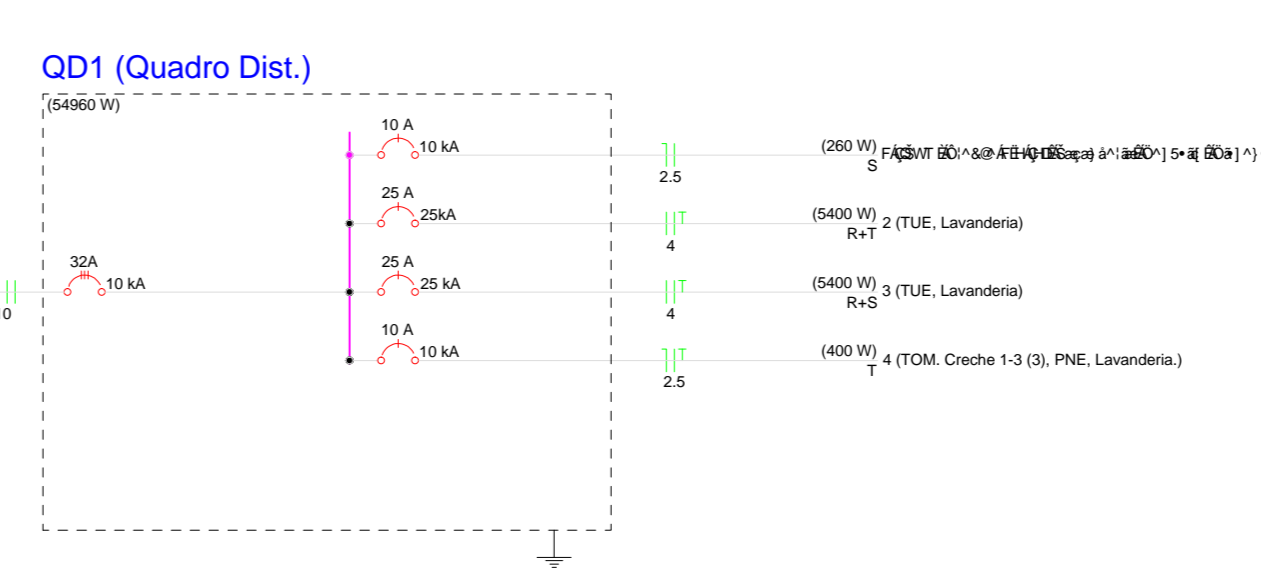


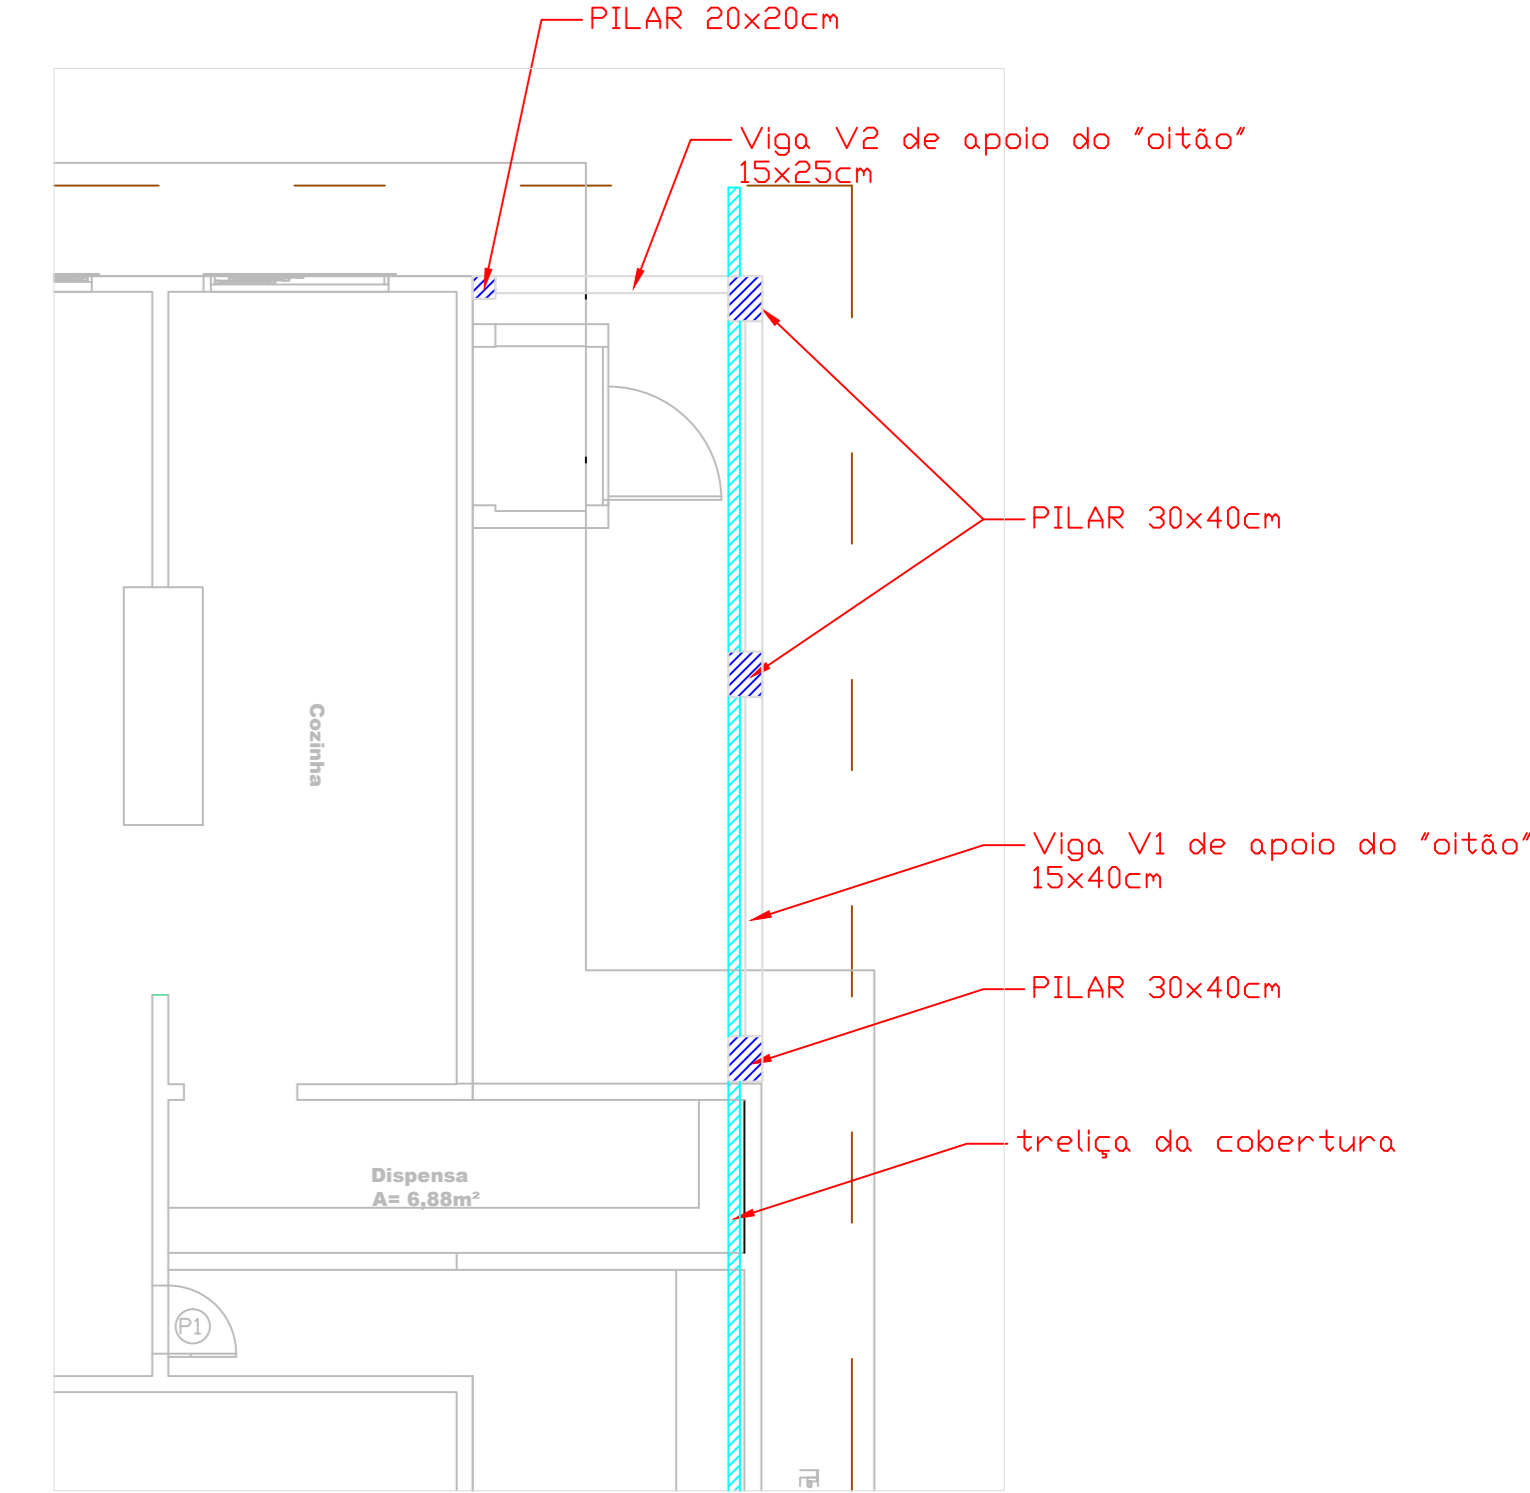

DETALHE ESTRUTURA EXTERNA

PROJETO DE INSTALAÇÃO ELÉTRICO E IMPLANTAÇÃO		
PROJETO: LAVANDERIA CRECHE NO BAIRRO DO ITAIM, CAMBUI-MG		
PROFISSIONAL: GREGORY WELLS DE CARVALHO BARTELES		
CREA- PR 172329-D		
DATA	Escala	Folha Nº
03/02/2021	1:100	02/03