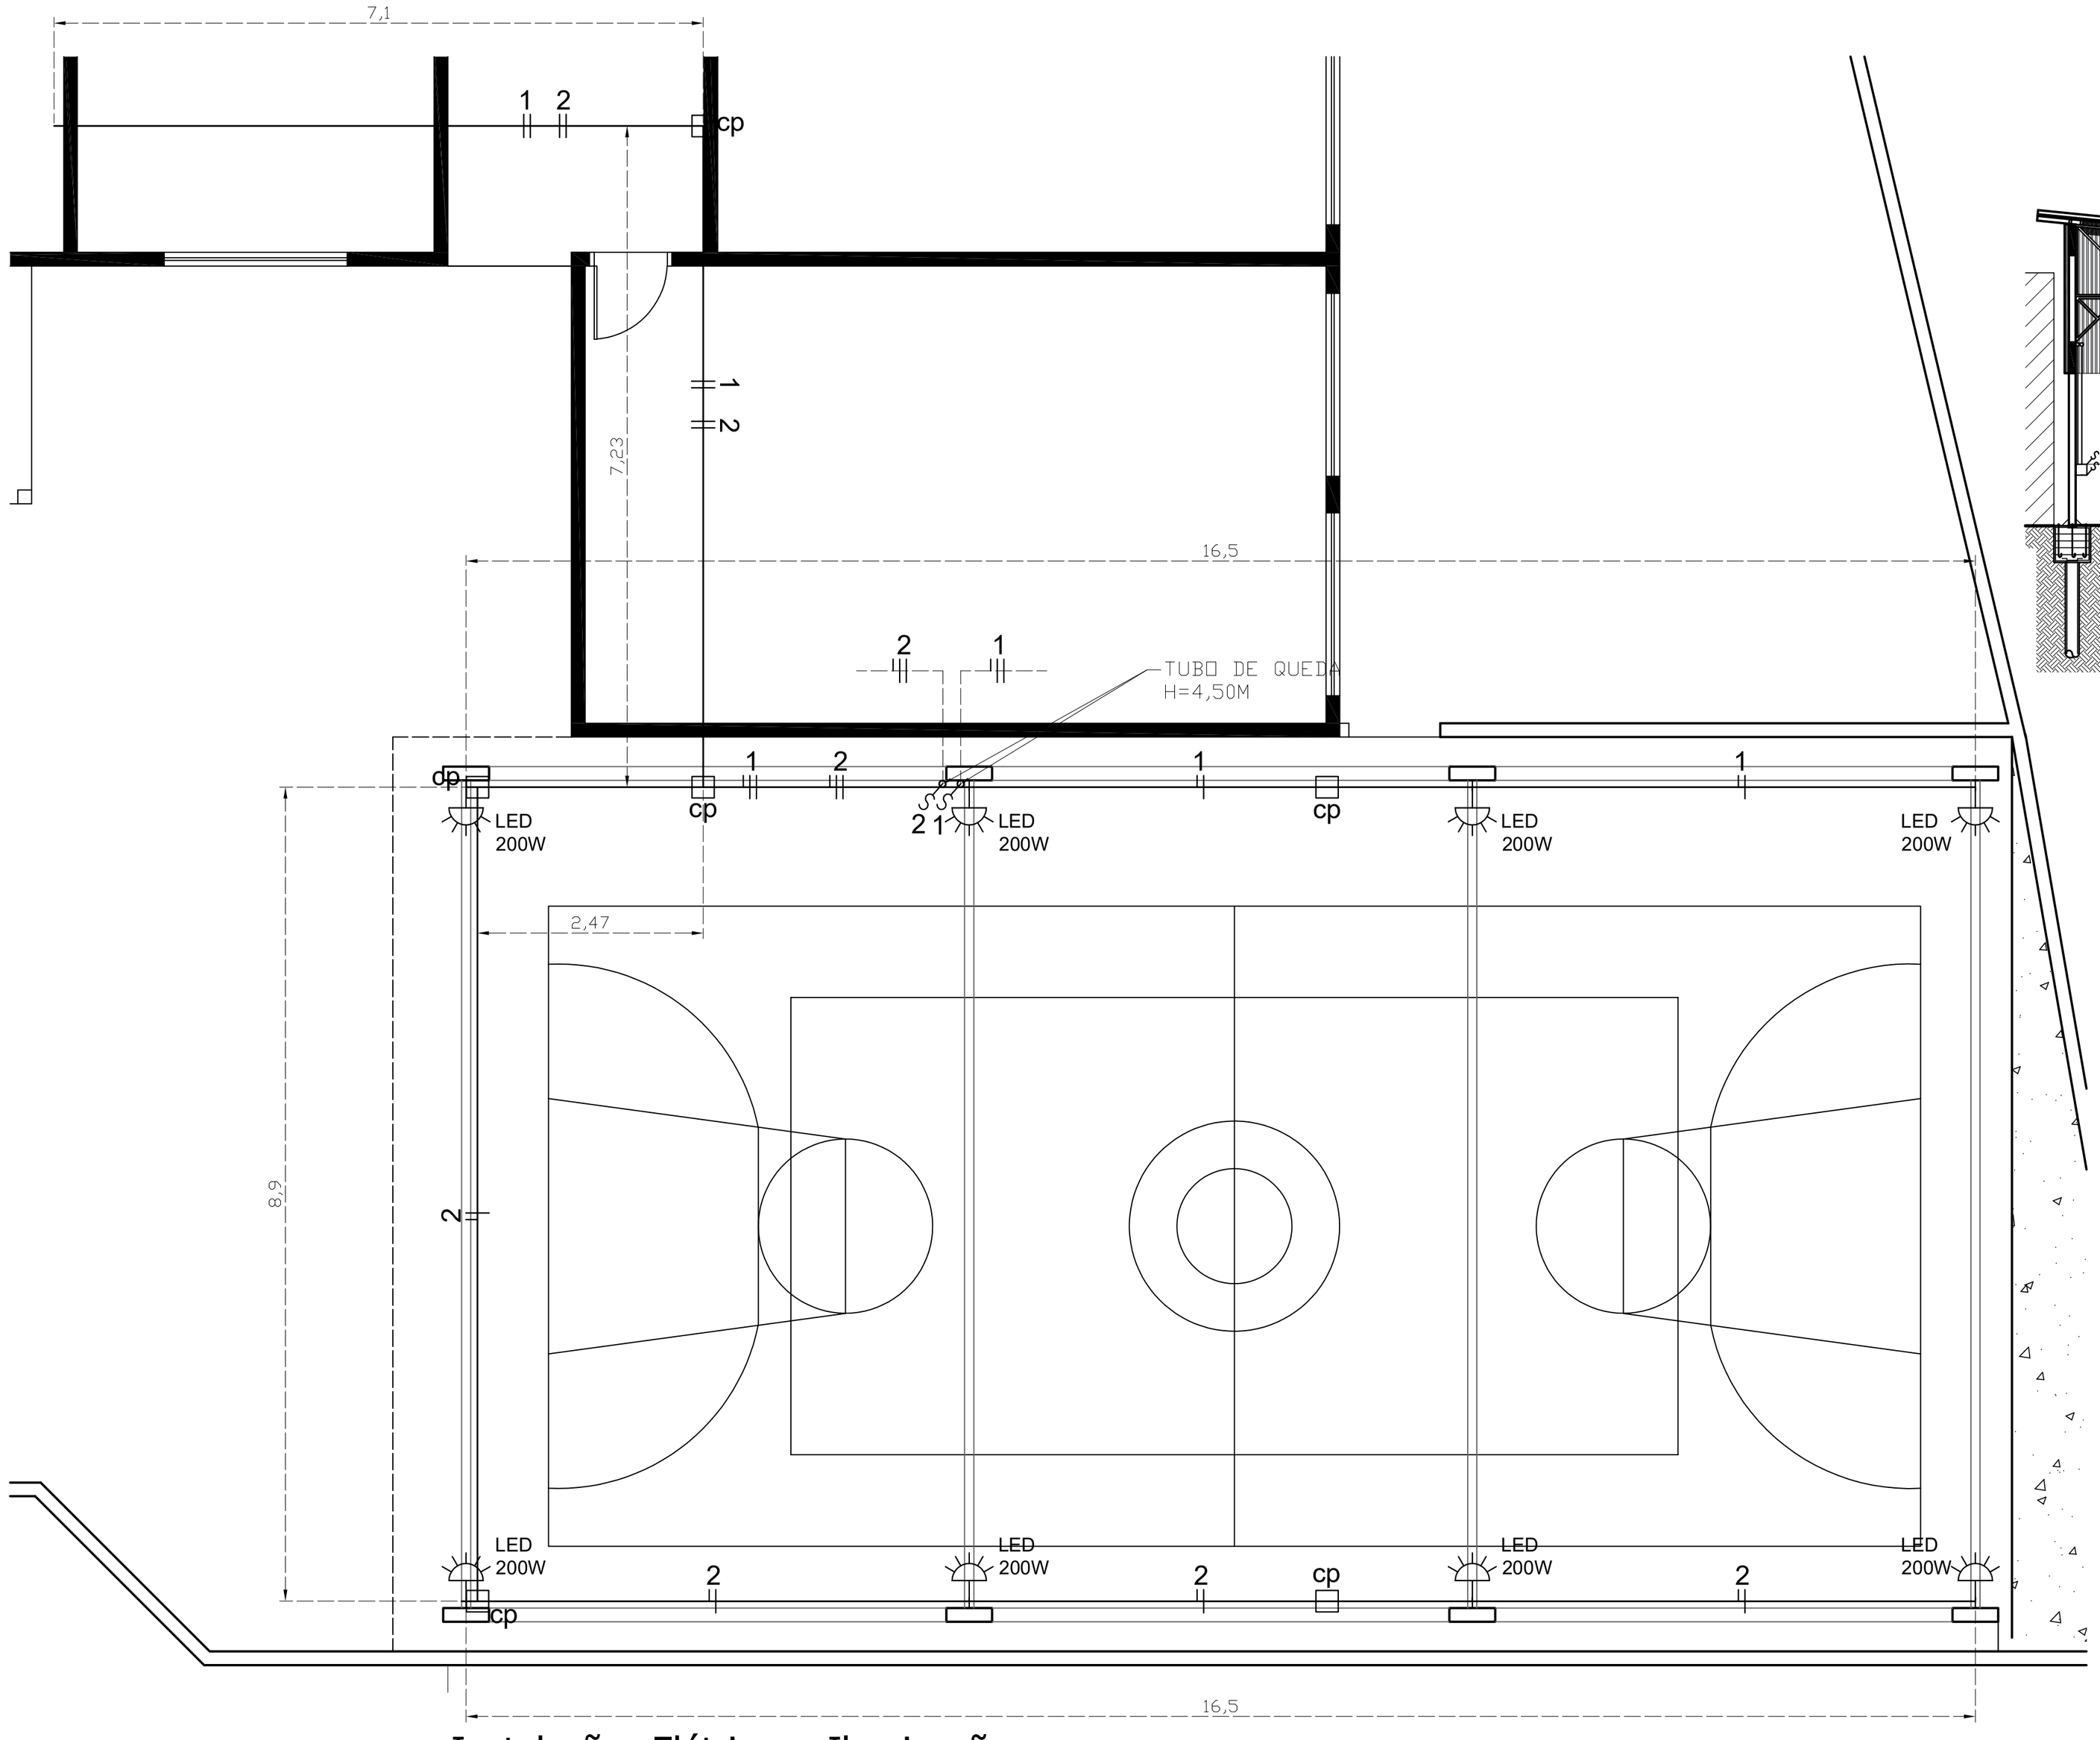

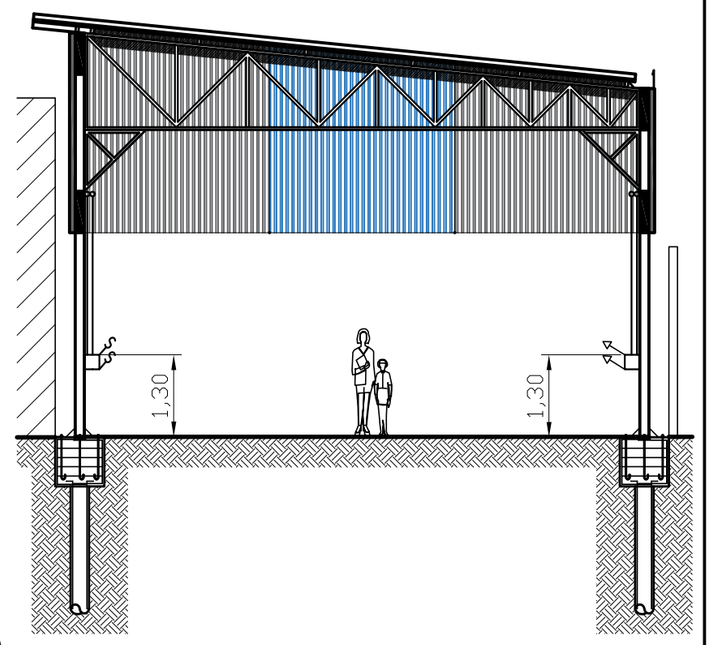

1 Instalações Elétricas - Iluminação

Escala: 1:50

PROJETO ESTRUTURAL

ASSUNTO: ELÉTRICA

LOCAL: Escola Lázaro Maximiano Pereira, Rua José Porfírio Marques nº1200, bairro Santa Edwiges

AUTOR: Leonardo Mesquita Reis Belico - Arquiteto e Urbanista

DATA: 04/02/2021

Observações:

Folha: 5 de 7