

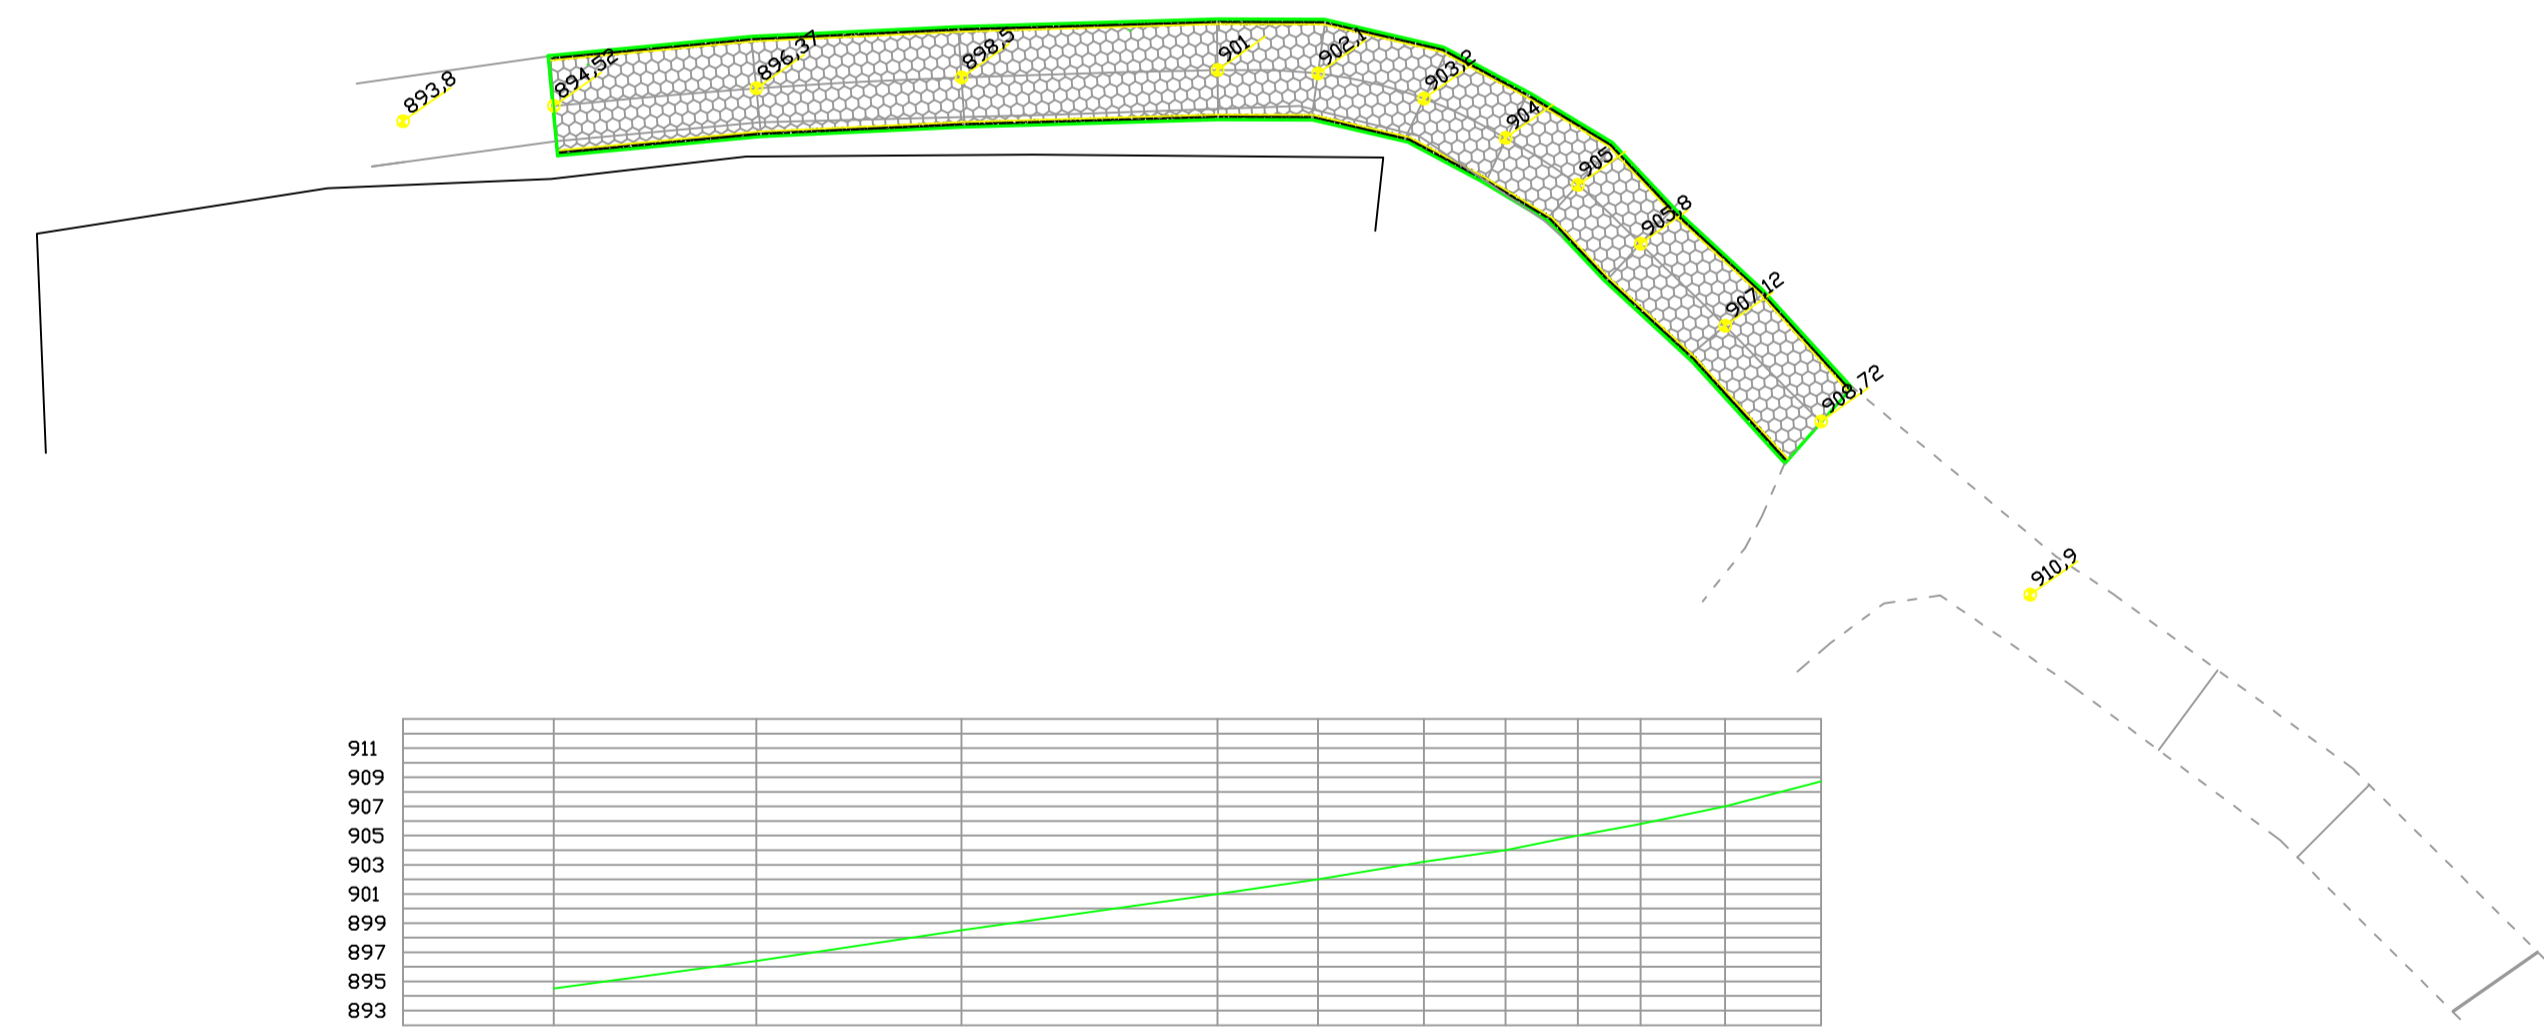
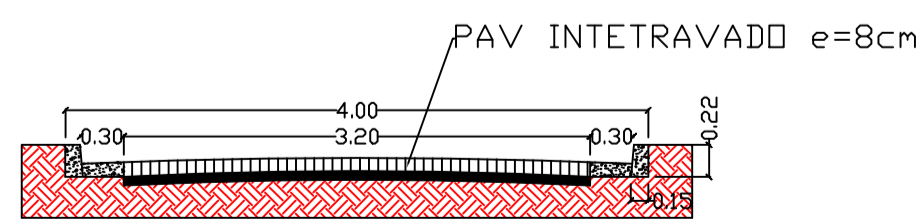
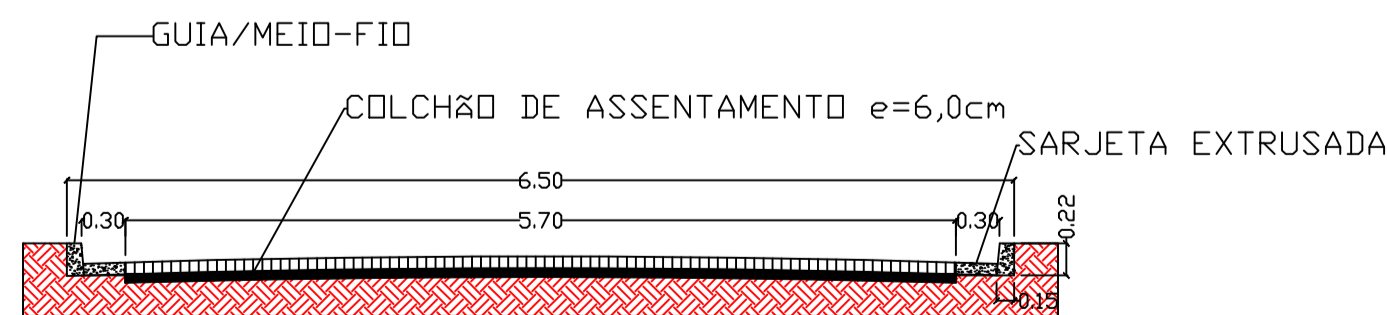



PROJETO ALTIMÉTRICO- IGREJA/VILA  
 ESC: 1/50

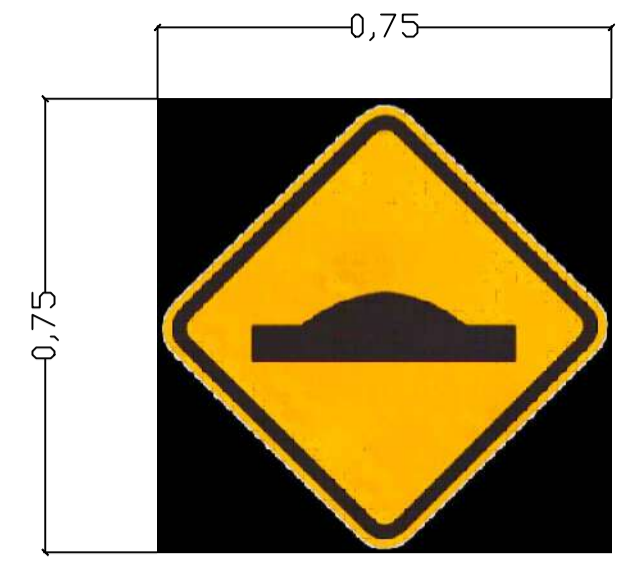

PROJETO ALTIMÉTRICO- MEIA LÉGUA  
 ESC: 1/50

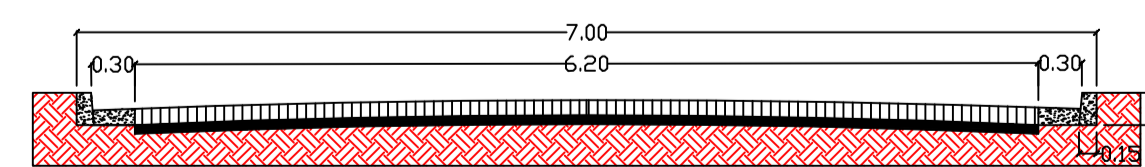

PLACA DE REDUTOR DE VELOCIDADE TIPO A-18  
 ESC: 1/20

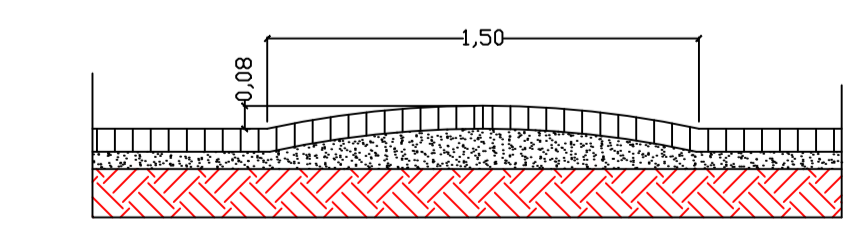

REDUTOR DE VELOCIDADE  
 ESC: 1/20

 EXTRUSADA

PROJETO PROJETOS DE EXECUÇÃO DE ESTRADAS RURAIS- SÃO MIGUEL			ASSINATURA
RESP. TÉCNICO GREGORY WELLS DE CARVALHO BARTELES			
ORÇAO RESPONSÁVEL PREFEITURA MUNICIPAL DE CAMBUÍ-MG			
ESC:	DATA 21/07/2021	FILHA 04/04	