
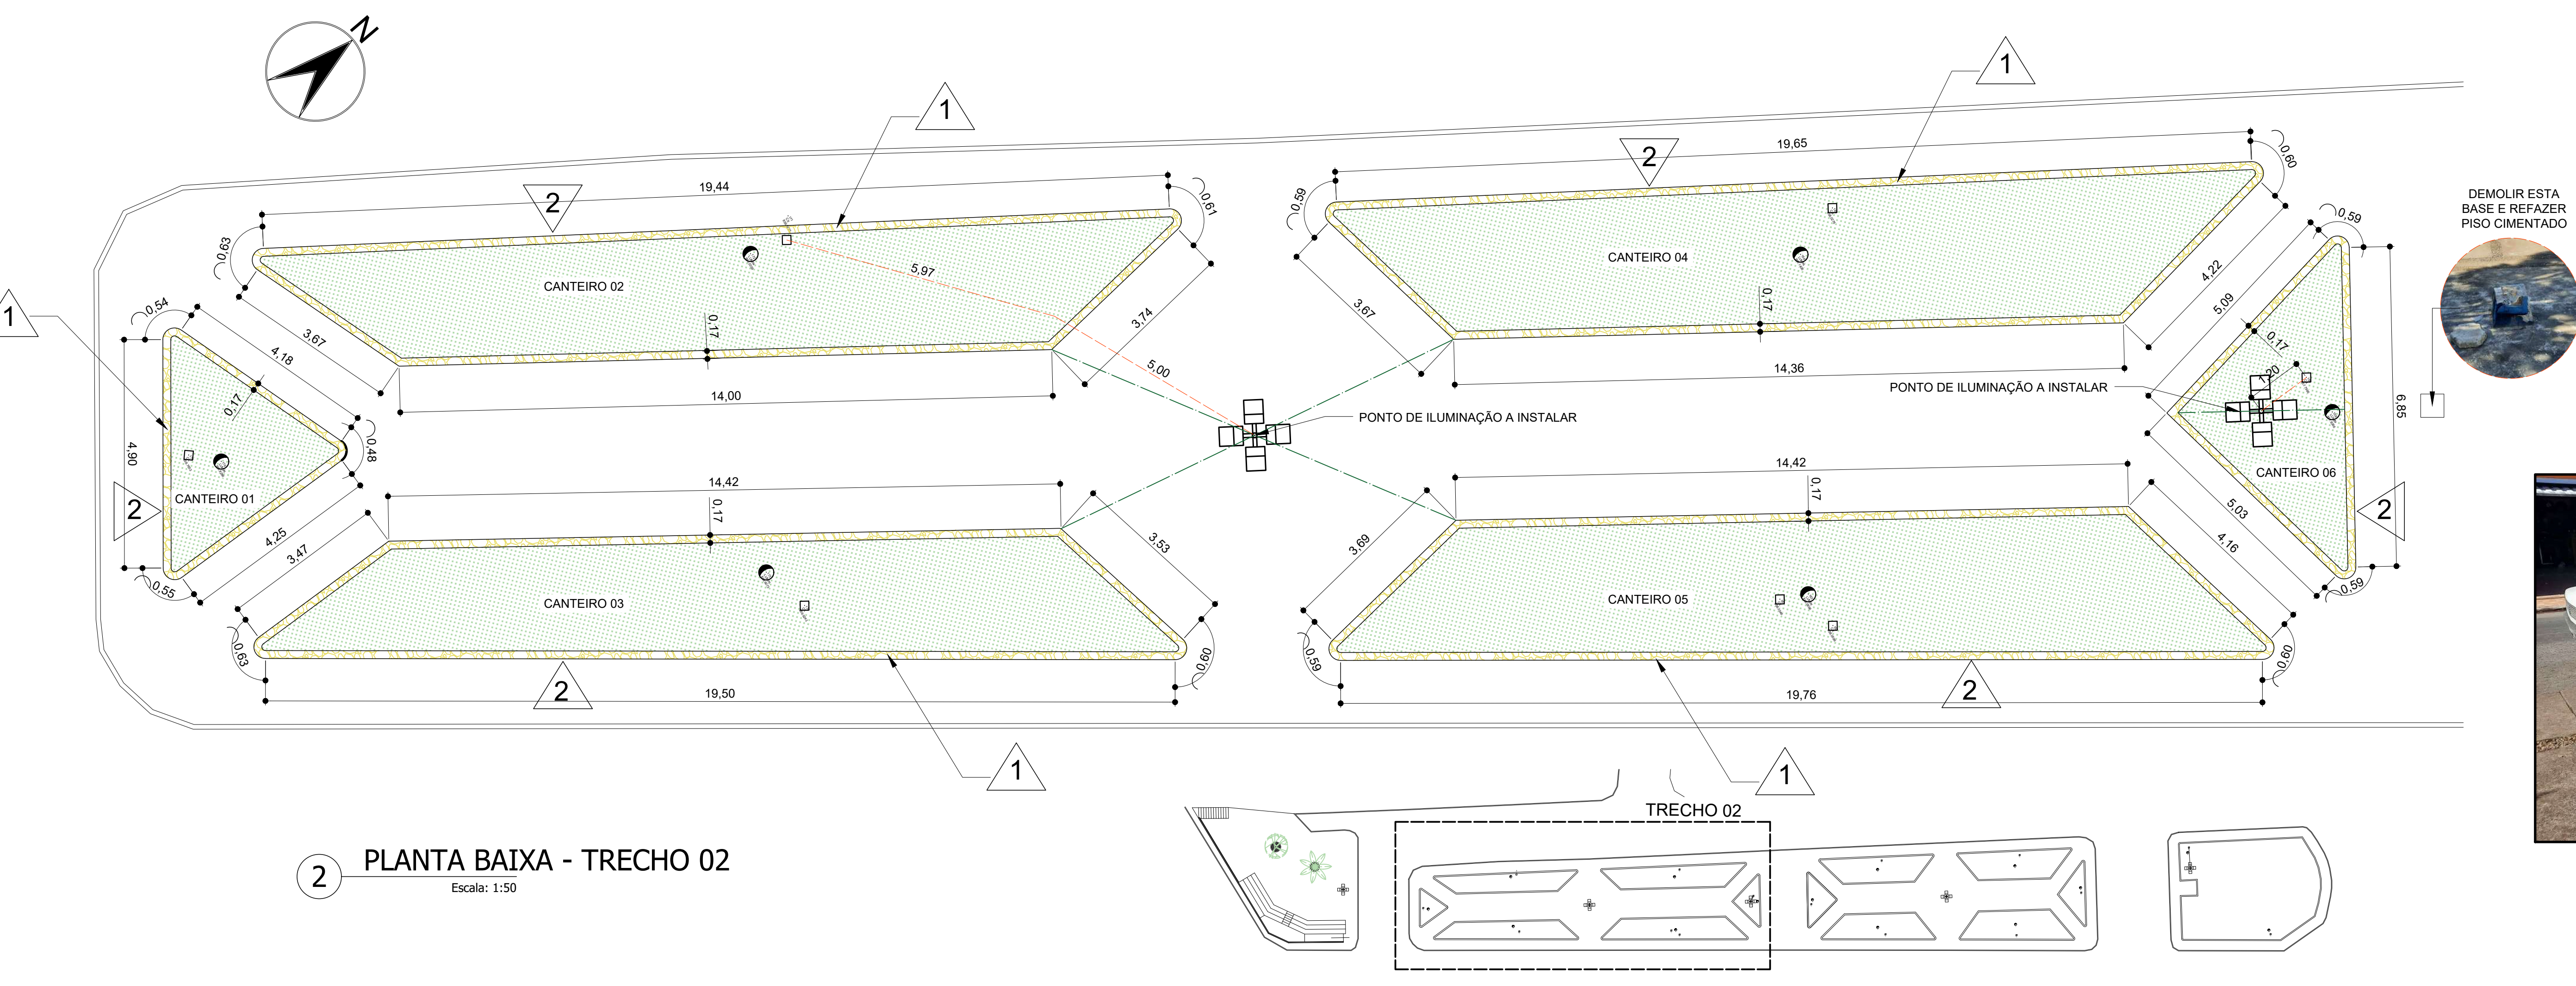
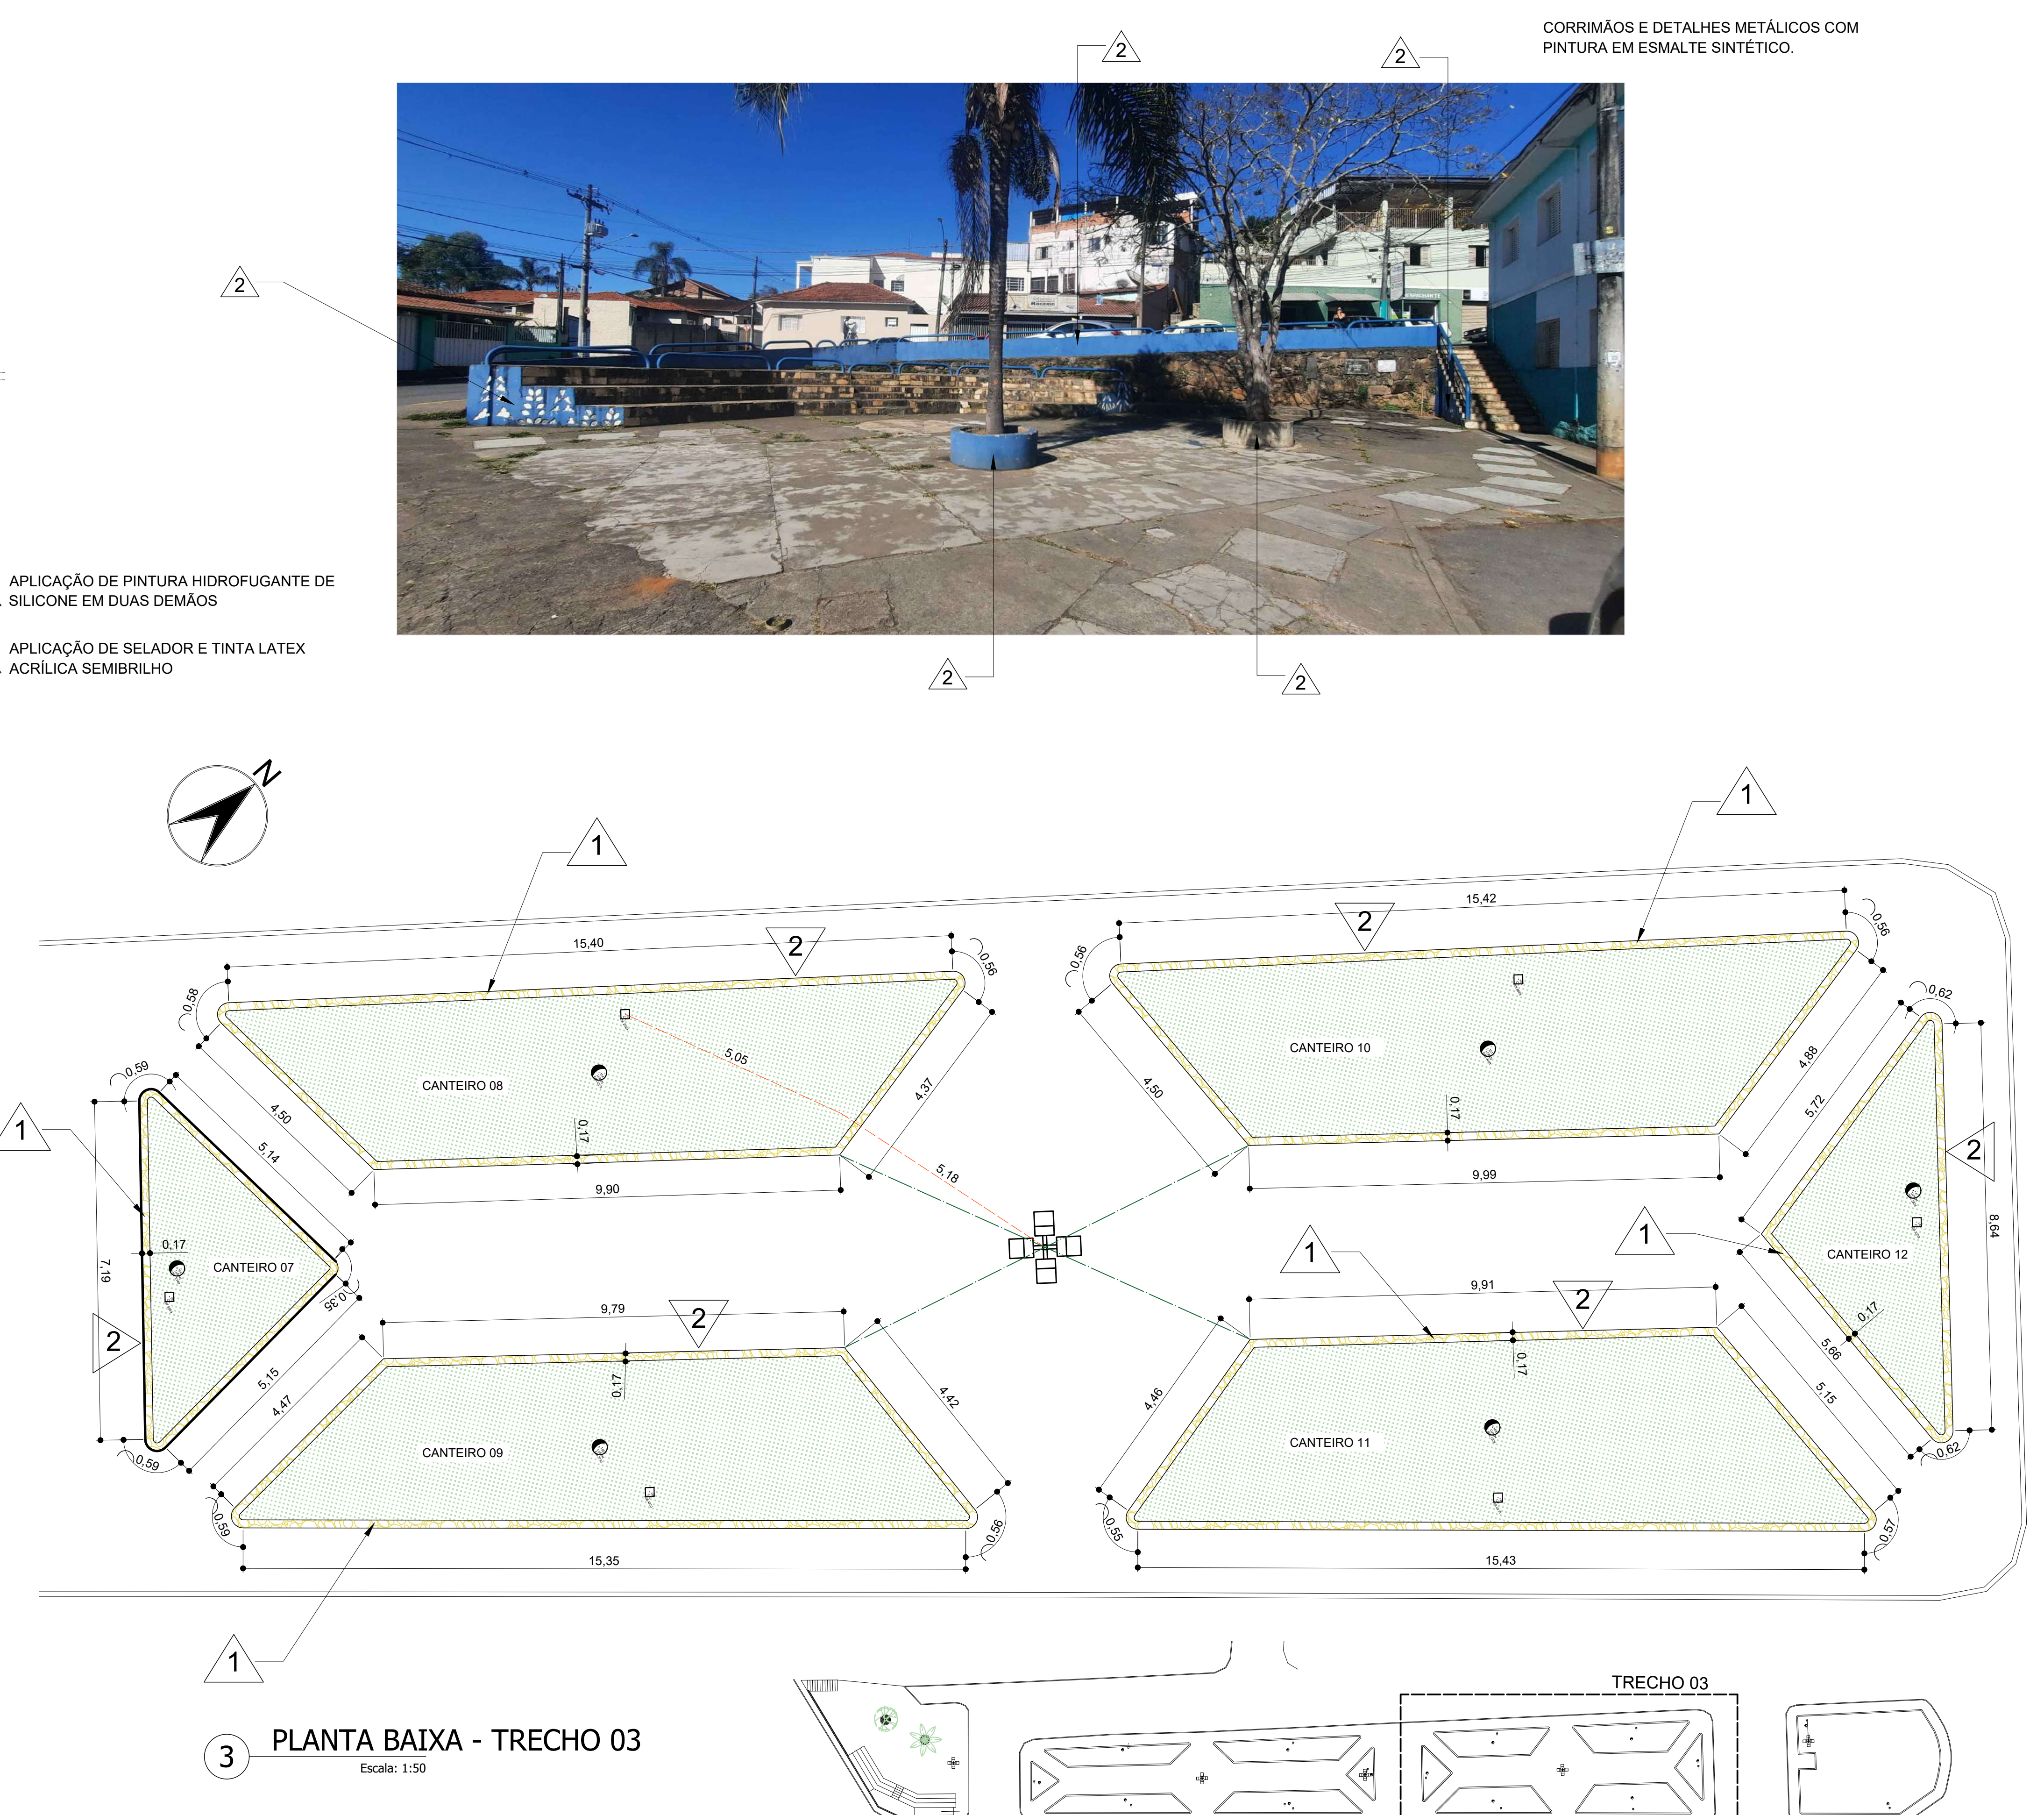


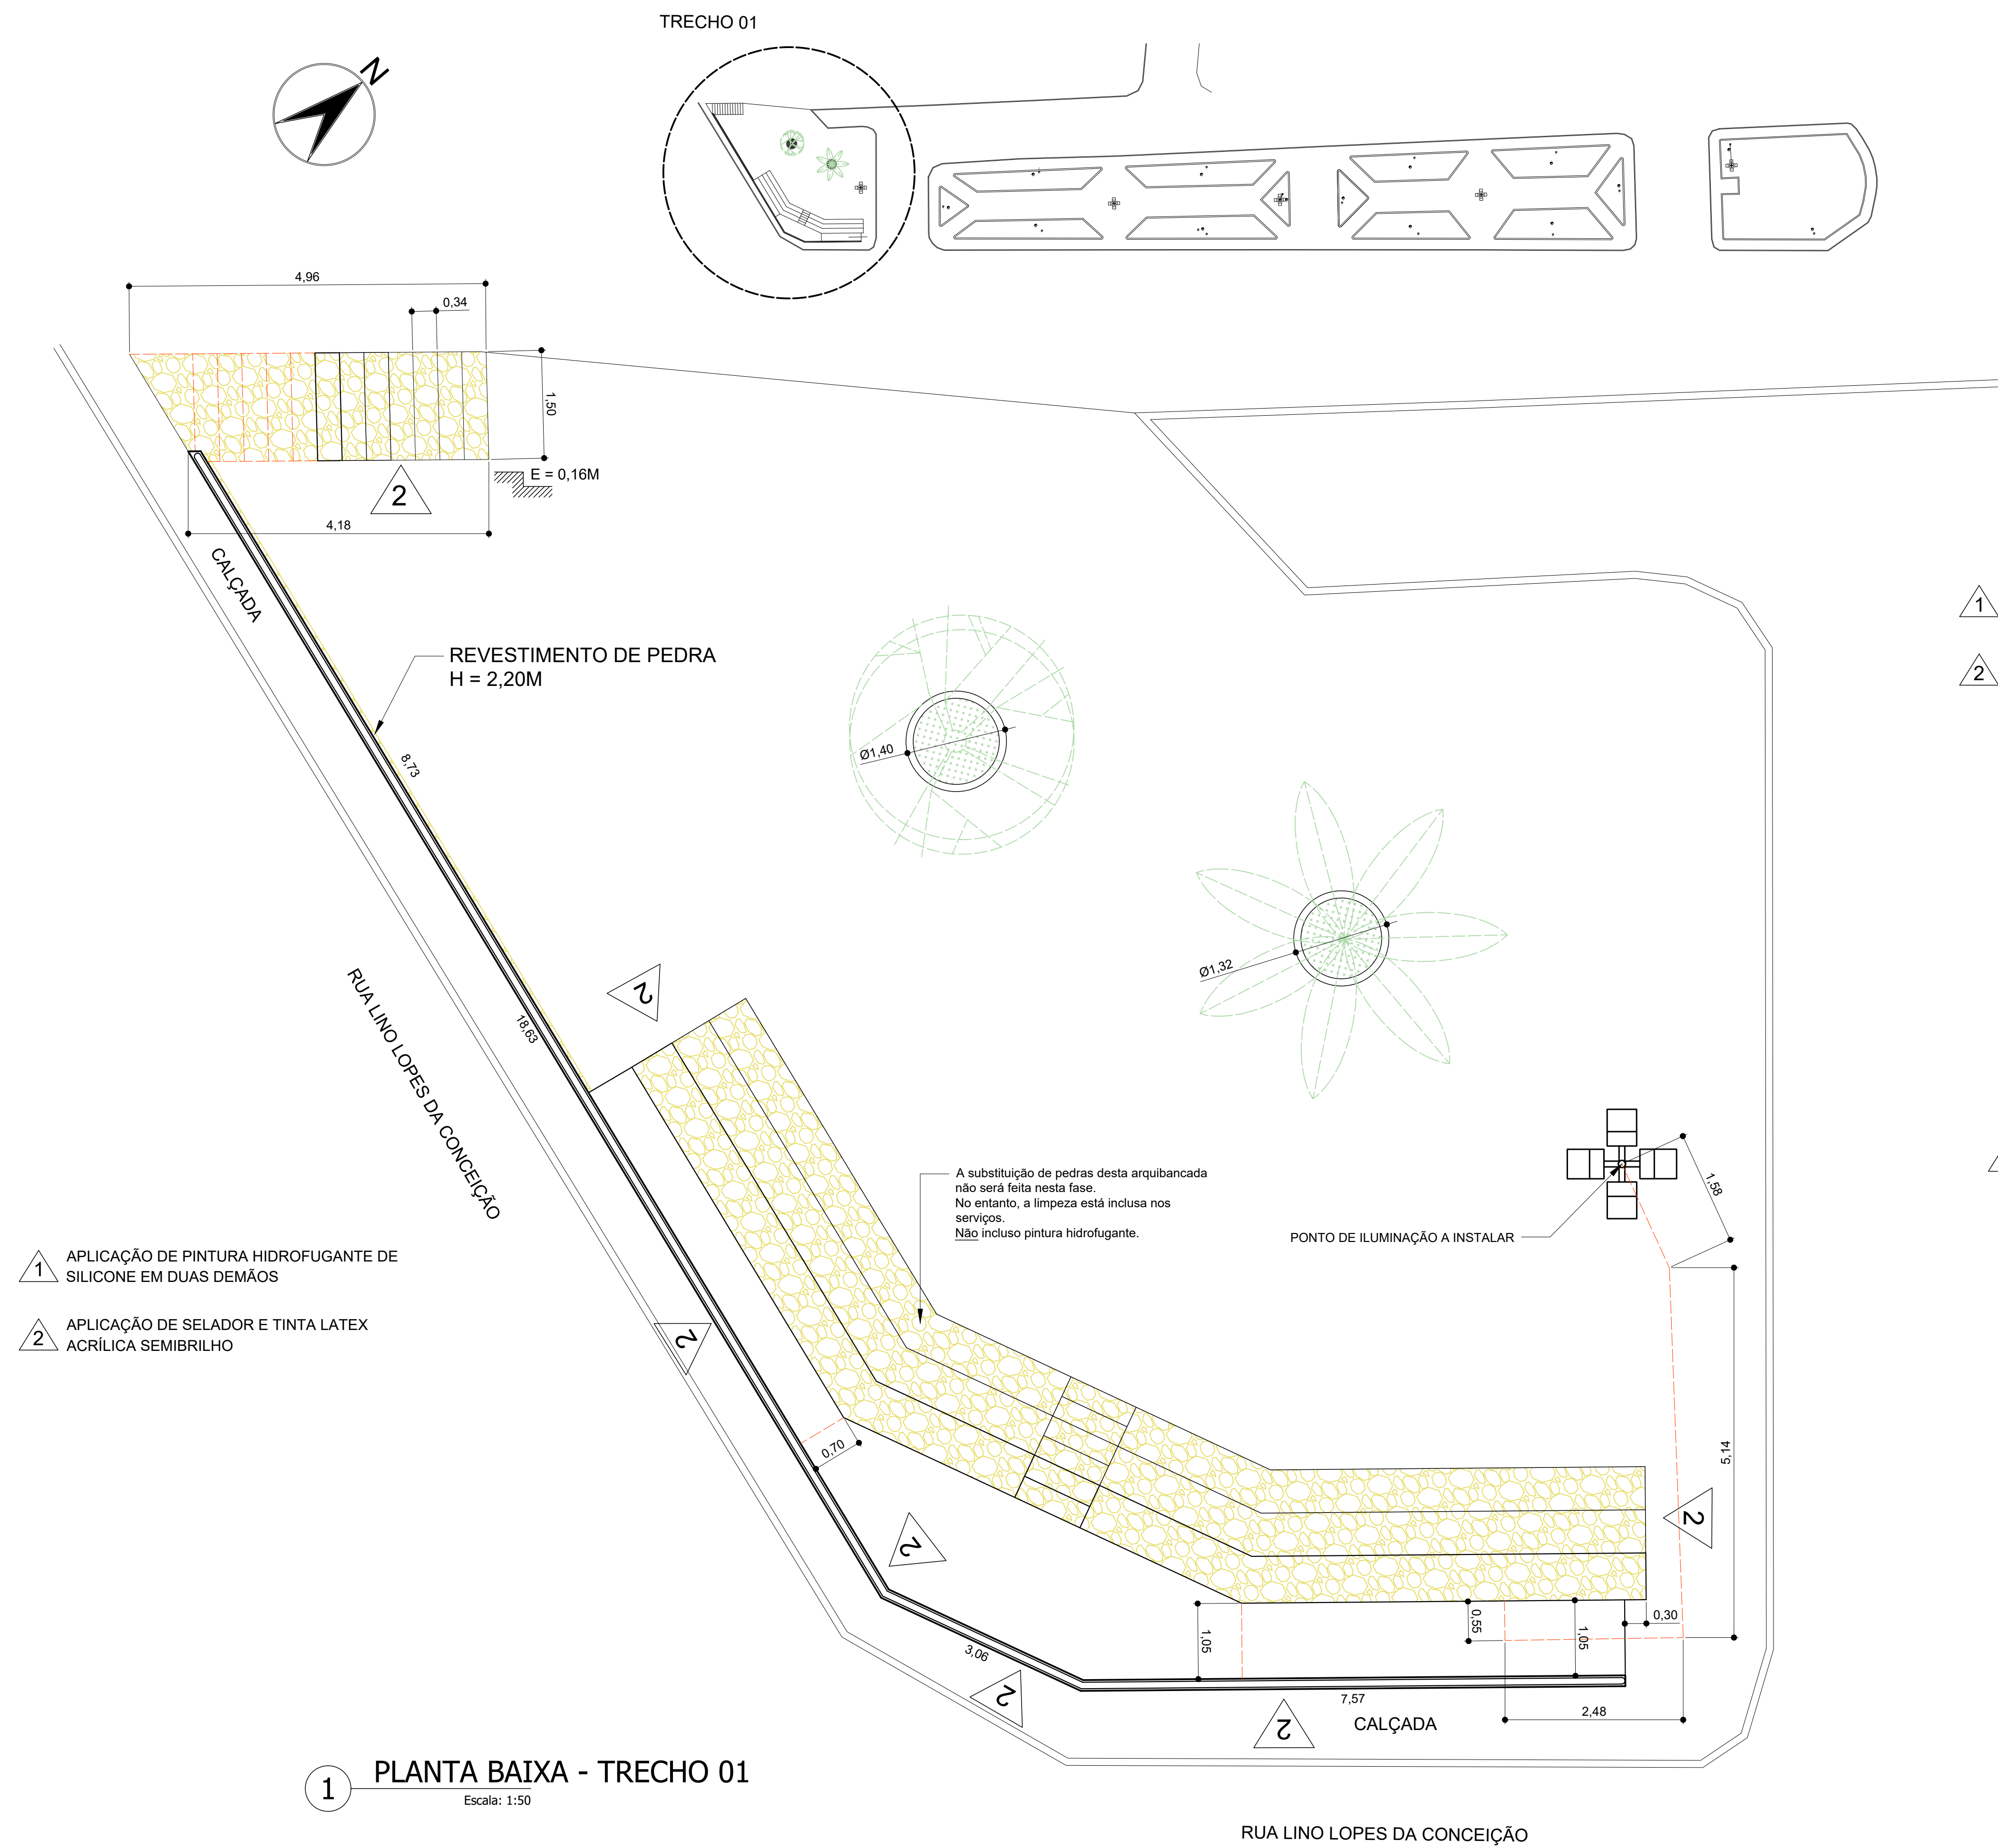

CORRIMÃO E DETALHE METÁLICO COM PINTURA EM ESMALTE SINTÉTICO.

PROJETO ARQUITETÔNICO

DESCRIÇÃO DO PROJETO:
PROJETO PARA ILUMINAÇÃO E PINTURA DA PRAÇA DAS BANDEIRAS

LOCAL:
Centro - Cambuí - MG.

REFERÊNCIA (COORDENADAS GEOGRÁFICAS):
Latitude: 22°36'30.01"S
Longitude: 46° 3'24.51"O

CONTEÚDO DESTA PRANCHA:
PLANTAS BAIXAS E DETALHES ACABAMENTO

VERSÃO:
01

Data:
10/07/2023

OBSERVAÇÕES:

AUTOR DO PROJETO: SECRETARIA DE OBRAS E SERVIÇOS PÚBLICOS:

Leonardo Mesquita Reis Belico
Arquiteto e Urbanista

José Benedito da Costa Filho
Secretário de Obras e Serviços Públicos

Folha 1/2