


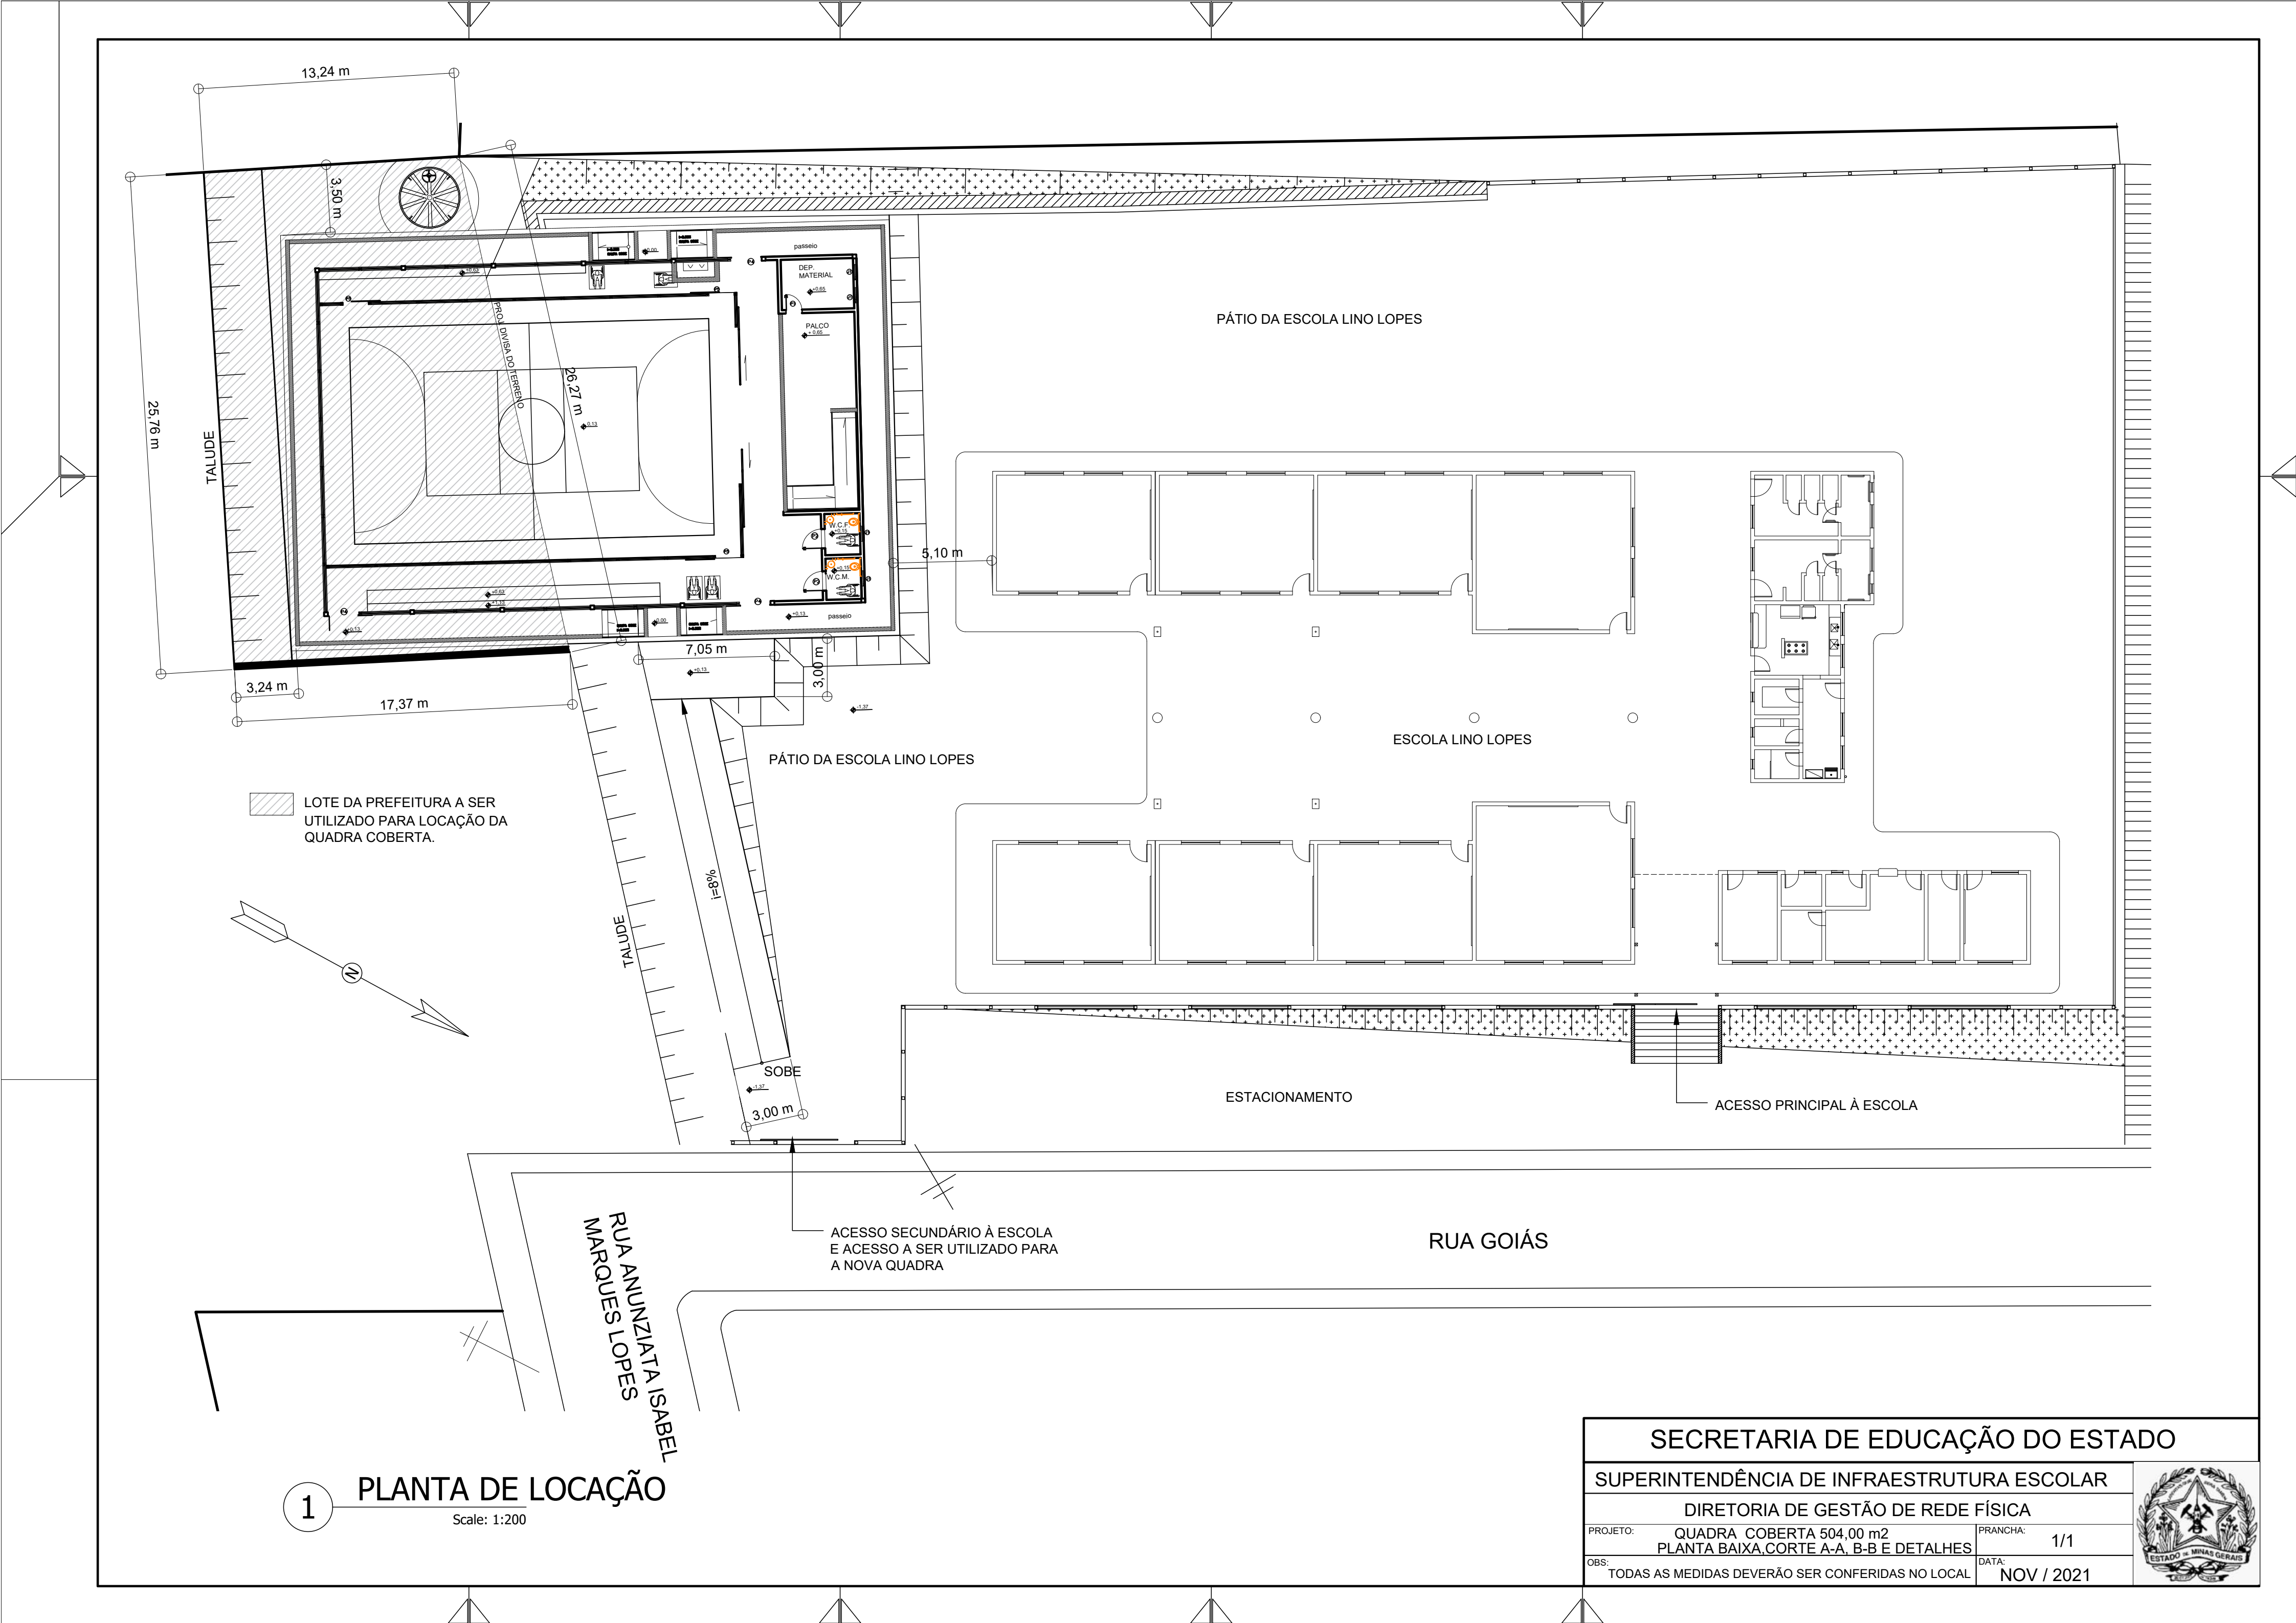

SECRETARIA DE EDUCAÇÃO DO ESTADO		
SUPERINTENDÊNCIA DE INFRAESTRUTURA ESCOLAR		
DIRETORIA DE GESTÃO DE REDE FÍSICA		
PROJETO:	QUADRA COBERTA 504,00 m2 PLANTA BAIXA, CORTE A-A, B-B E DETALHES	FRANCHA: 1/1
OBS:	TODAS AS MEDIDAS DEVERÃO SER CONFERIDAS NO LOCAL	DATA: NOV / 2021

